



PC 2 – Plan masse

P ADIM Lyon
55 avenue Paul Krüger
69100 Villeurbanne
Tél. 04 72 15 65 00 - Fax 04 72 15 65 01


ERIC CHAUTANT
Architecte D.P.L.G.
7 avenue du Granier
38240 MEYLAN
Tél. 04 76 71 06 19 - Fax 04 76 18 04 66
Mail : eric.chautant@wanadoo.fr
SIRET N° 34183941300067

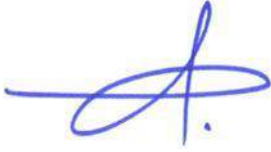


ERIC CHAUTANT
Architecte D.P.L.G.
7 avenue du Granier
38240 MEYLAN
Tel : 04 78 71 11 19 - Fax 04 78 18 04 66
Mail : eric.chautant@wanadoo.fr
SIRET N° 34183941300067

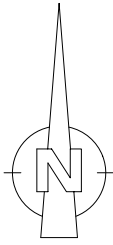

Légende
Limite de propriété

PC 5
PC 2

0 20

Les Clarines - Les 2 Alpes / Venosc -
Projet d'une résidence de tourisme mmv

ADIM Lyon - Développement immobilier

VUE AERIEENNE - PLAN MASSE


Date : 15.06.2018 Echelle : 1/500 sur A2 Eric Chautant architecte


H/L = 420 / 594 (0.25m²)

Allplan 2018

Poteau Incendie N°1

Moloks

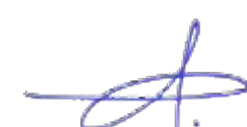
ERIC CHAUTANT
Architecte D.P.L.G.
7 avenue du Granier
38240 MEYLAN
Tel. 04 78 71 04 19 - Fax 04 78 18 04 08
Mail : eric.chautant@wanadoo.fr
SIRET N° 34183941300087

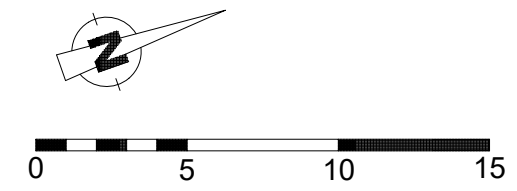

Légende
— Limite de propriété

PC 2
PC 5


Nota :
Niv. 1 665.80 ngf = 0.00 fini
= Rdc Halle d'accueil


Les Clarines - Les 2 Alpes / Venosc -
Projet d'une résidence de tourisme mmv

ADIM Lyon - Développement immobilier

PLAN MASSE Implantation et Toiture

Date : 15.06.2018 Echelle : 1/250 sur A2 Eric Chautant architecte

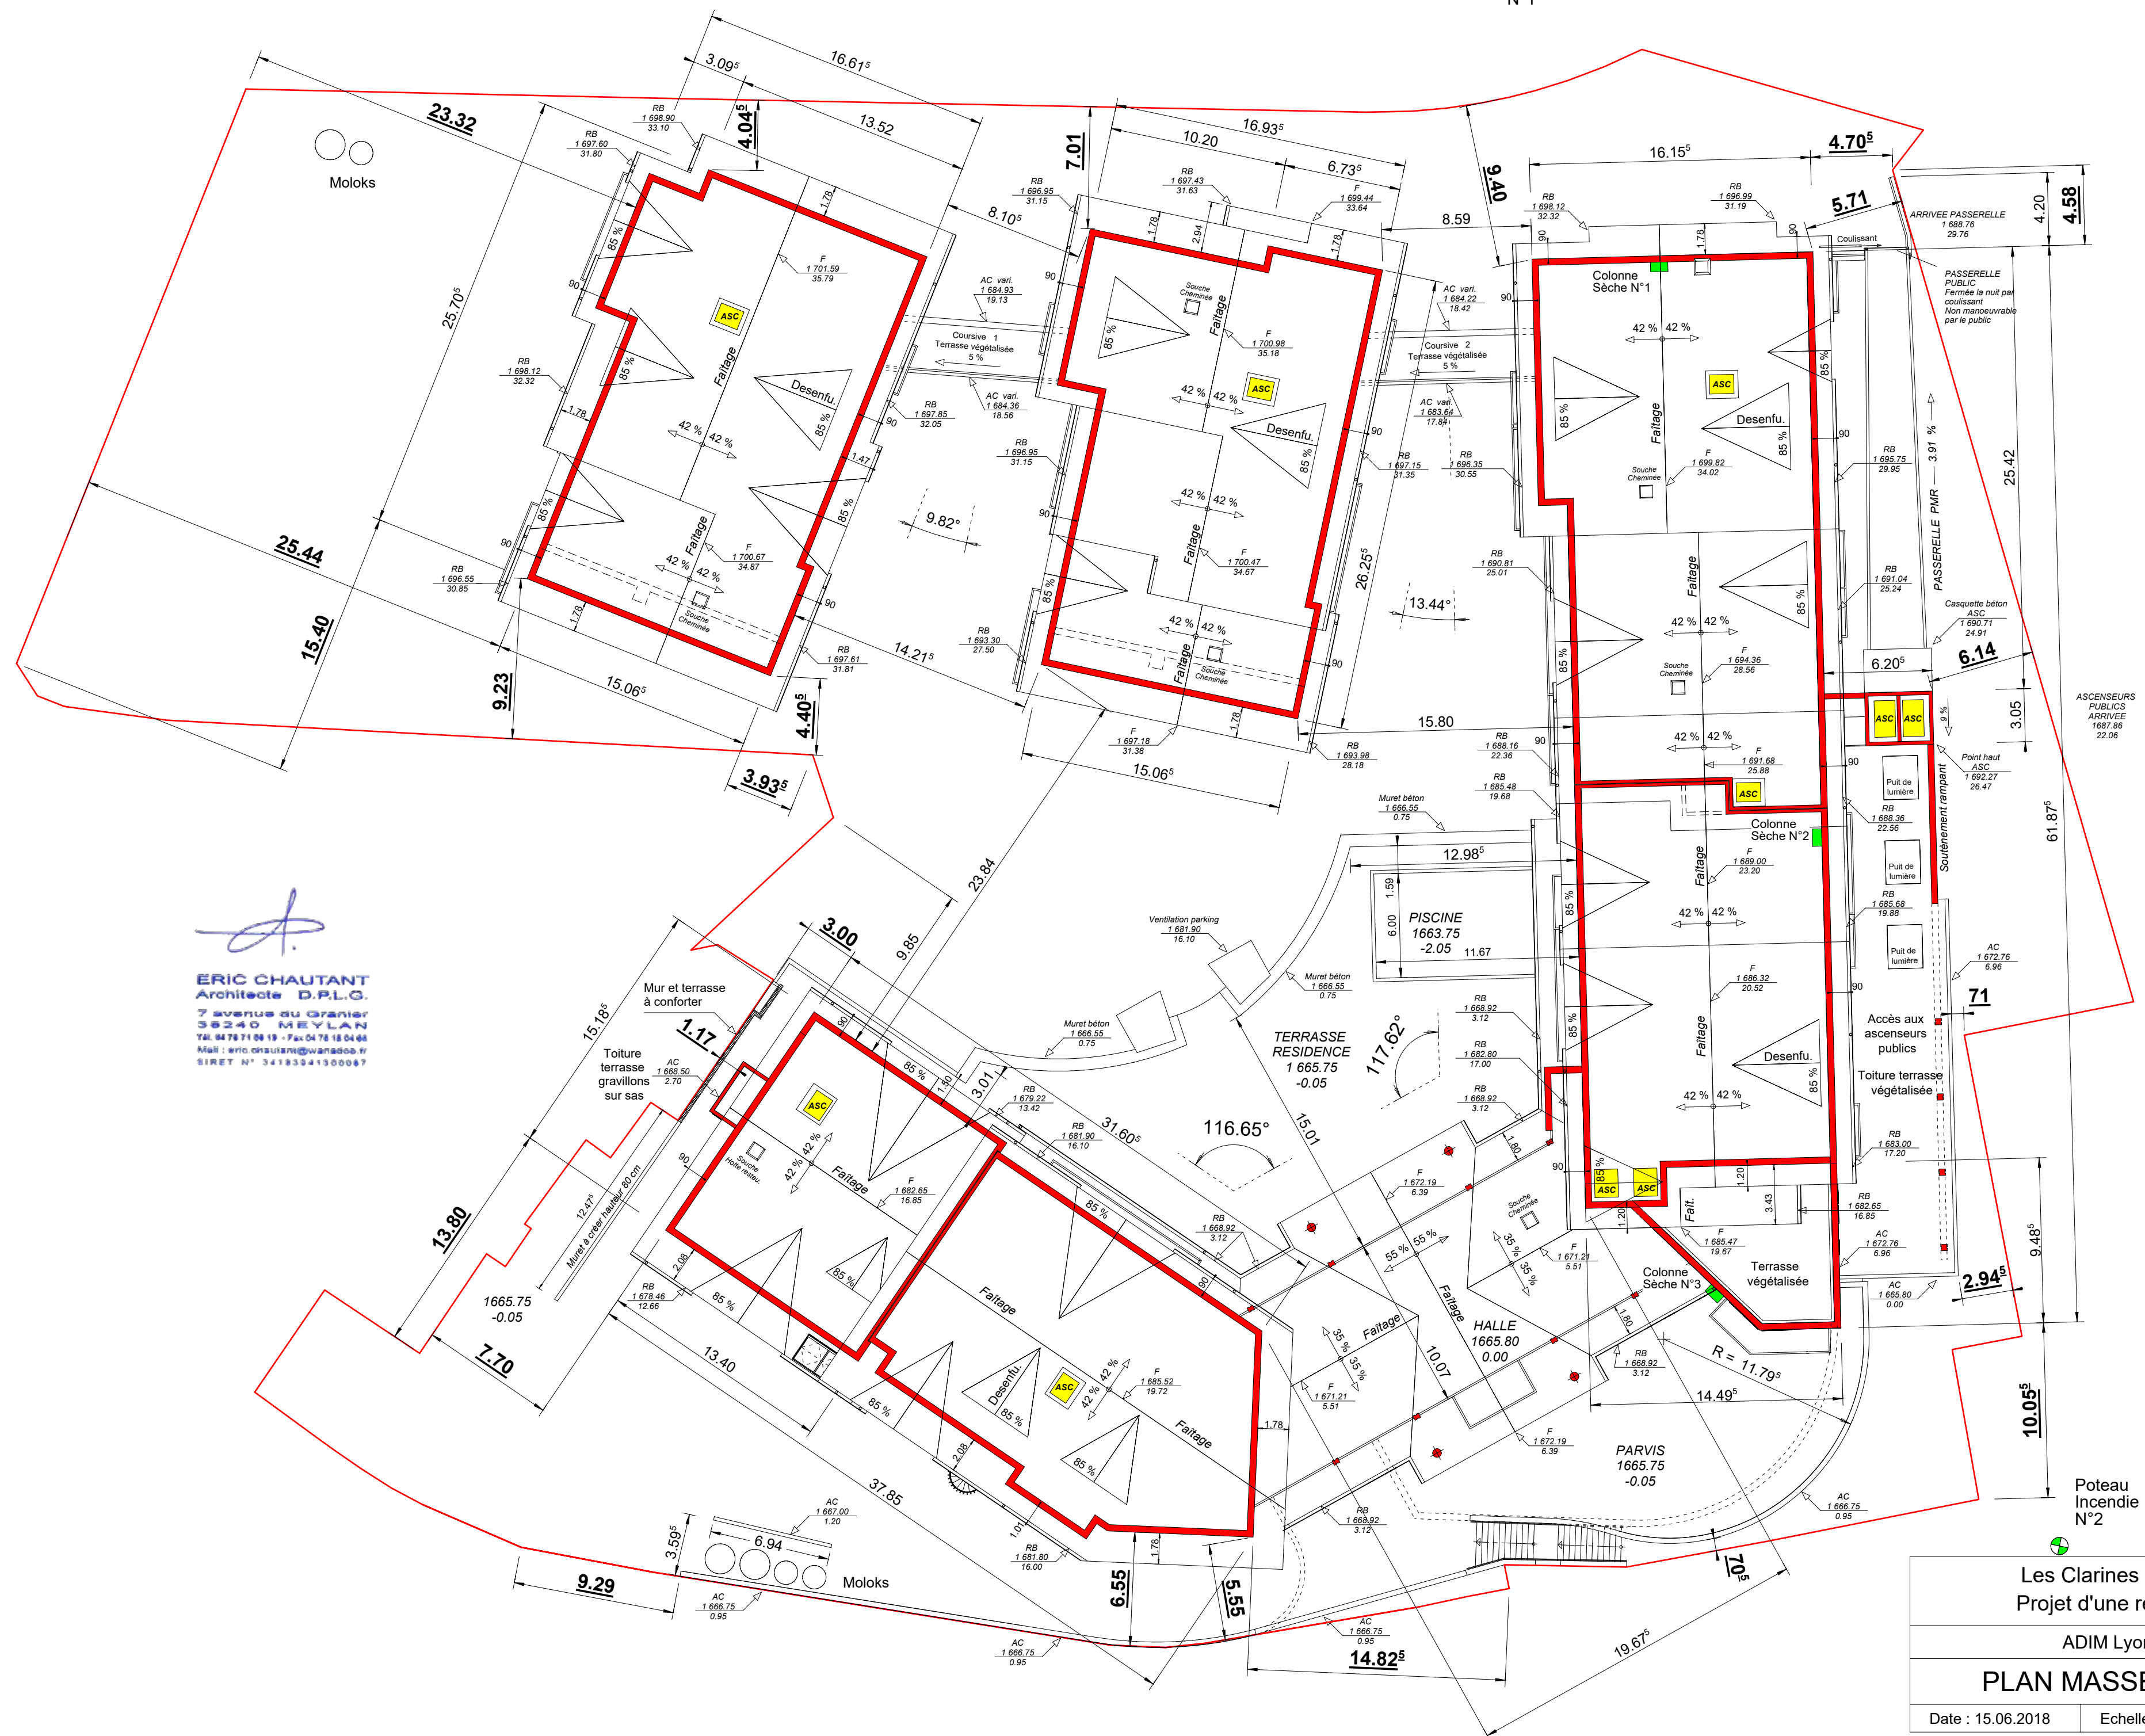

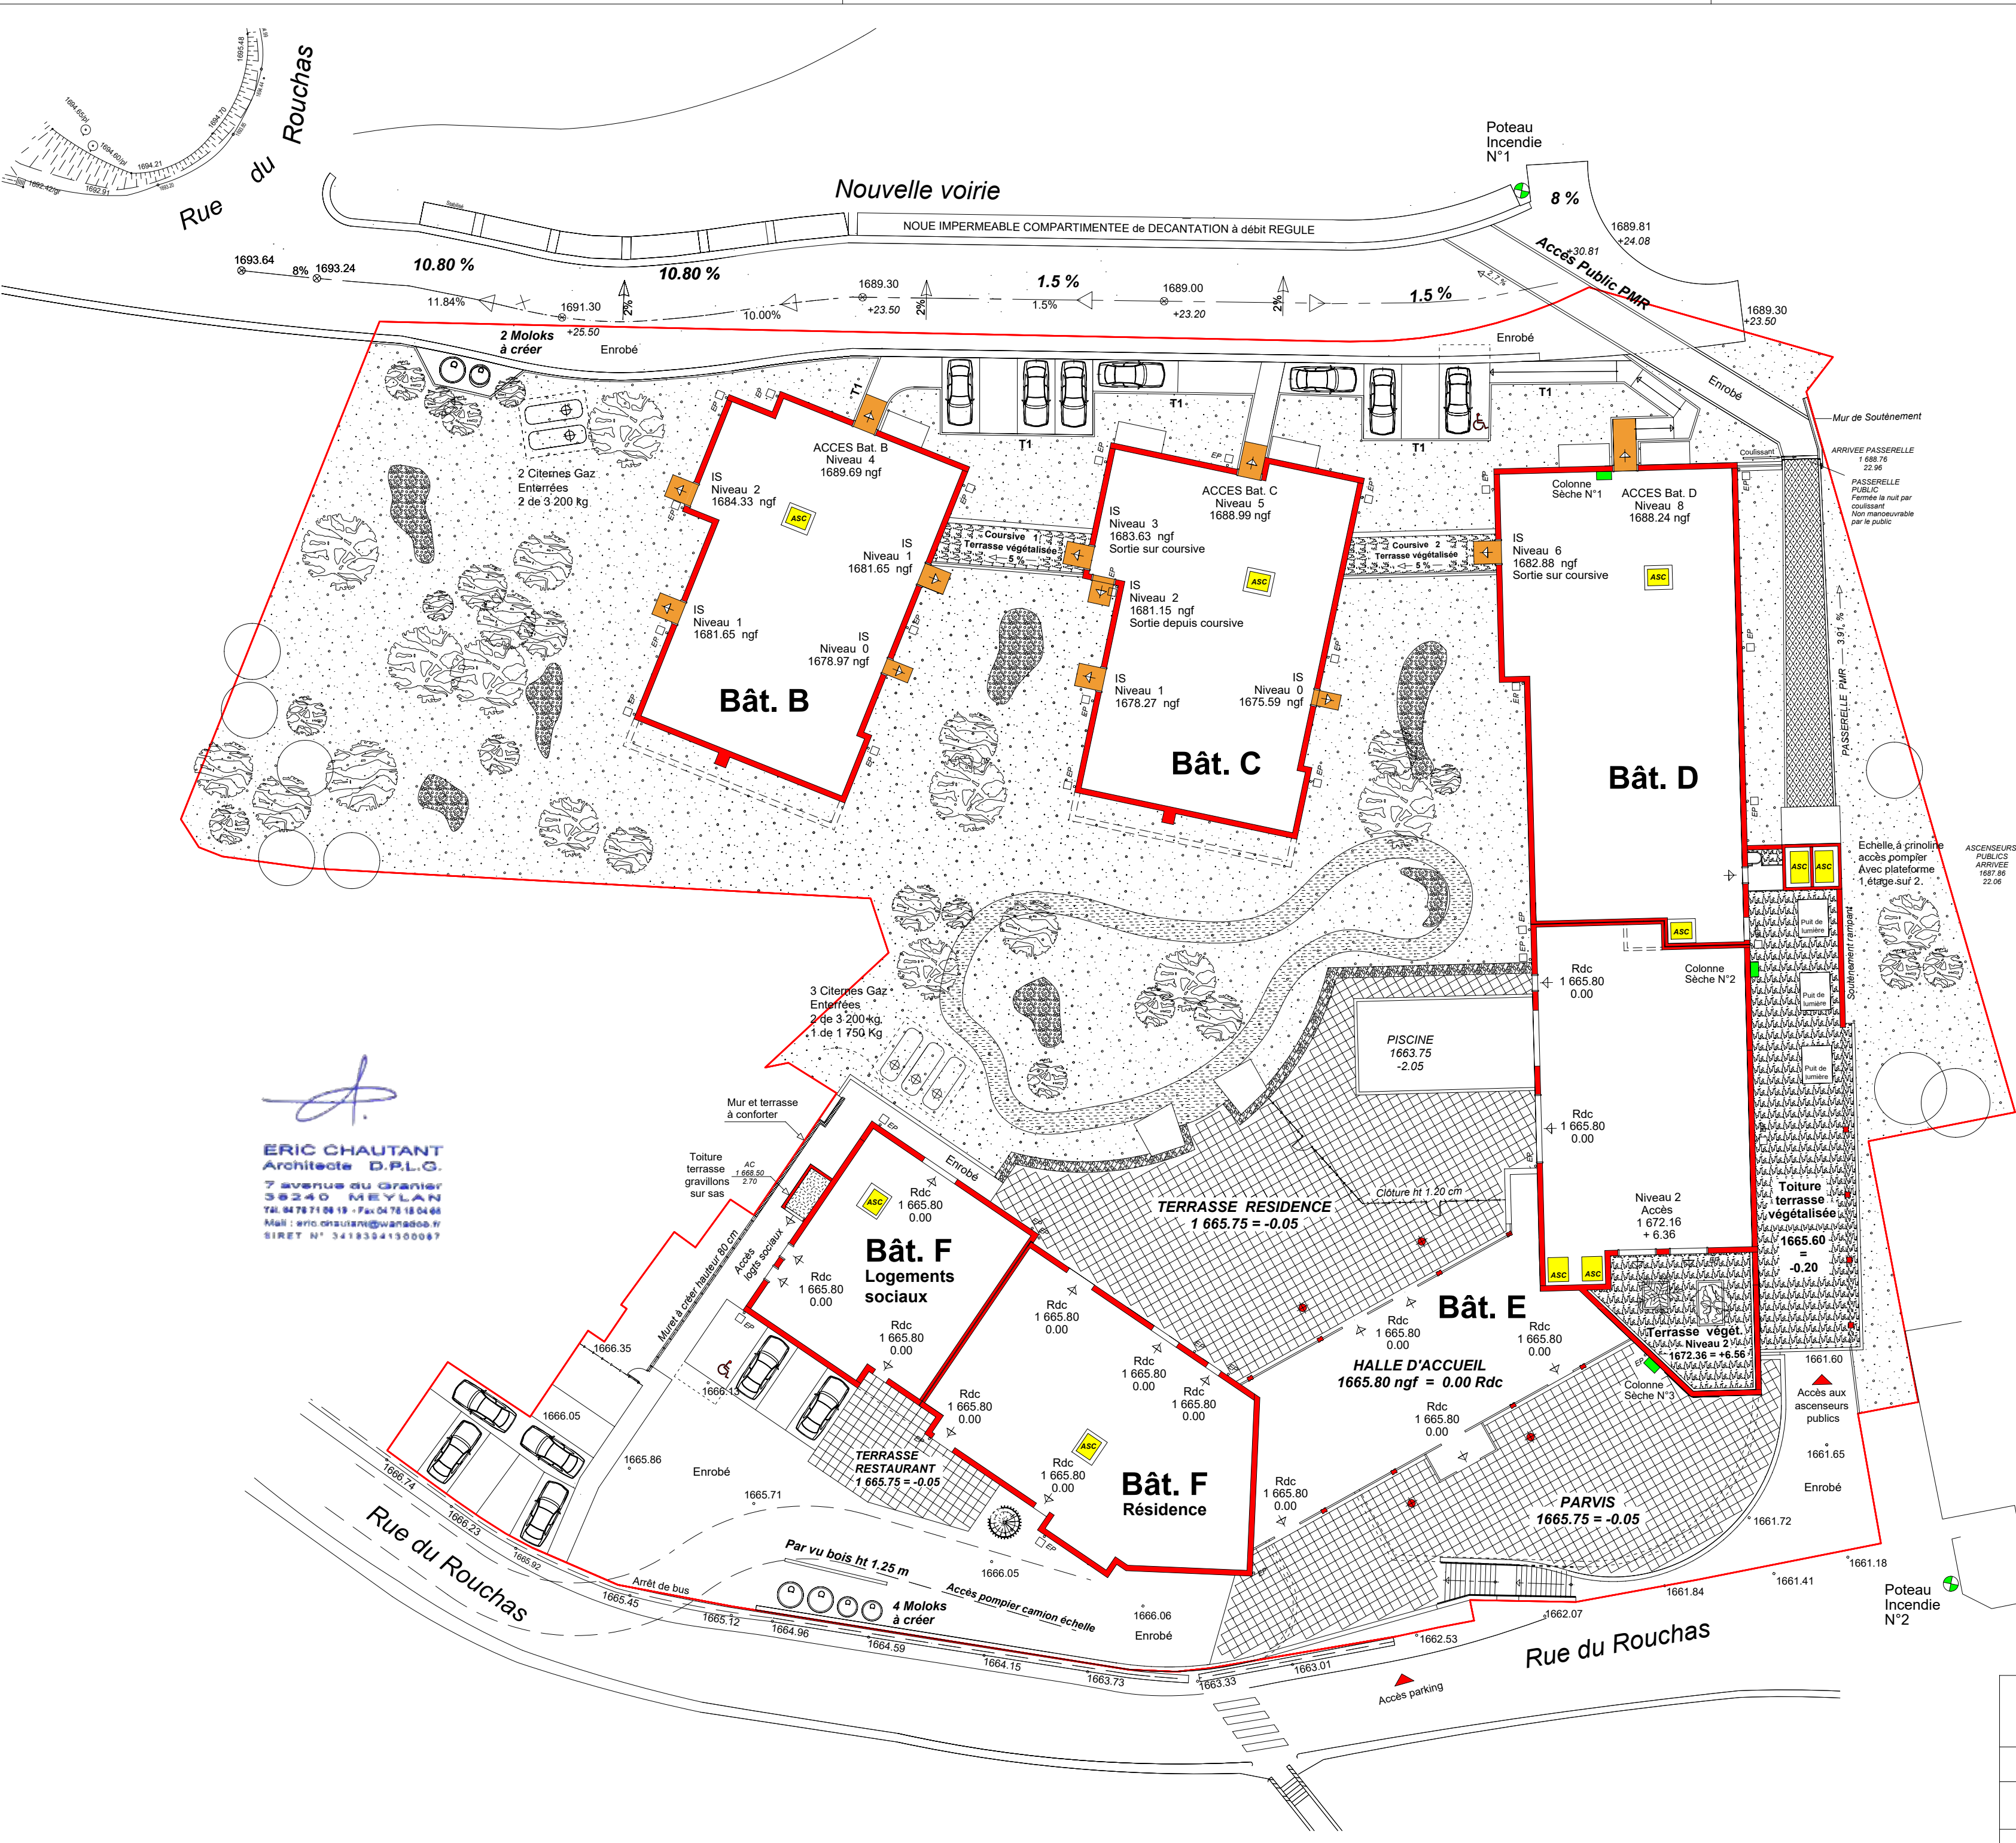



ERIC CHAUTANT
Architecte D.P.L.G.
7 avenue du Granier
38240 MEYLAN
TEL 04 78 71 06 19 - Fax 04 78 18 04 66
Mail : eric.chautant@wanadoo.fr
SIRET N° 34183341300067

- Légende**
- Limite de propriété
- 0 5 10 15
- PC 2**
- Espace enherbé (prairie)
 - Toiture terrasse végétalisée Type Toundra
 - Toiture terrasse gravillons teinte gris
 - Chemin piéton en stabilisé teinte gris
 - Pierrier Pierres grises
 - Dalettes béton teinte gris clair
 - Caillebotis galvanisé 20 x 20 mm Protection acoustique caoutchou gris
 - Caillebotis galva. 20 x 20 mm rattrapage de la garde de 30 cm par rapport au terrain fini (RTM)
 - Muret gabions ht 80 cm pierres grises
 - Enrobé Teinte gris foncé
 - Arbres à planter
 - Arbres existants conservés
 - Clôture avec poteillons Grille soudée gainée Blanc

Les Clarines - Les 2 Alpes / Venosc - Projet d'une résidence de tourisme mmv		
ADIM Lyon - Développement immobilier		
VUE AERIEUNE - PLAN MASSE		
Date : 15.06.2018	Echelle : 1/300 sur A2	Eric Chautant architecte

H/L = 420 / 594 (0.25m²)

Allplan 2018

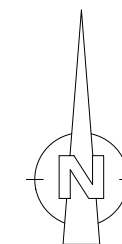

ERIC CHAUTANT
Architecte D.P.L.G.
7 avenue du Granier
58240 MEYLAN
Tél. 04 78 71 06 19 - Fax 04 78 18 04 66
Mail : eric.chautant@wanadoo.fr
SIRET N° 34183841500067

Légende

Limite de propriété

PC 2

VUE AERIEENNE
DE L'EXISTANT
ARBRES A
A CONSERVER
OU A
SUPPRIMER

00


Ech. 1/650 sur A3


0 20






Réseau Gaz

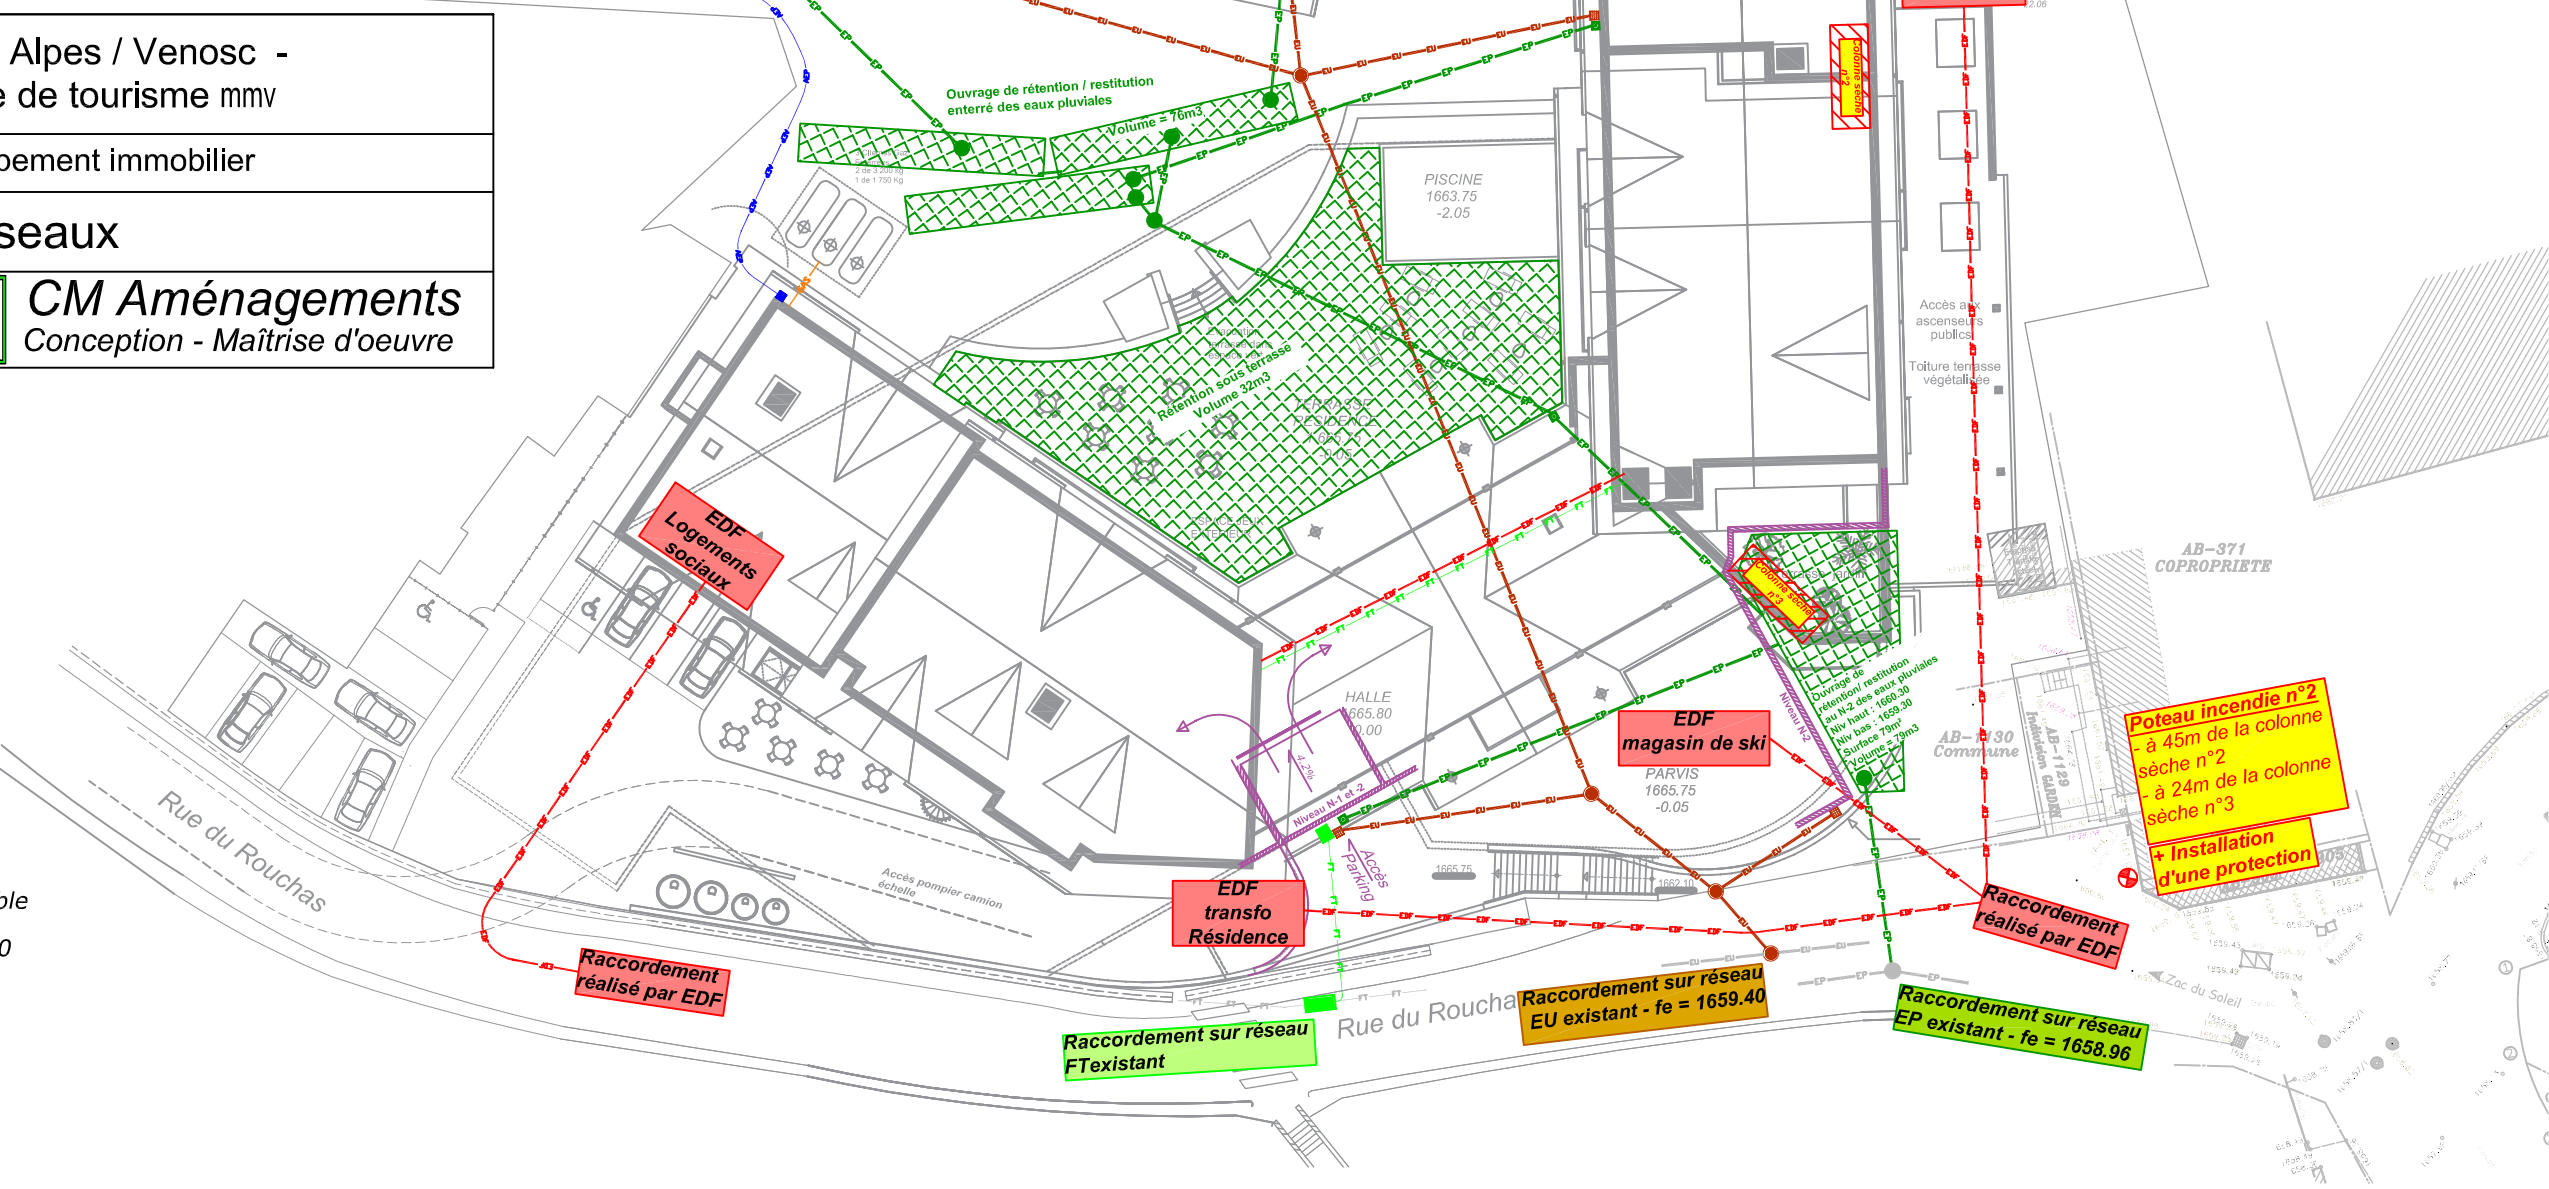


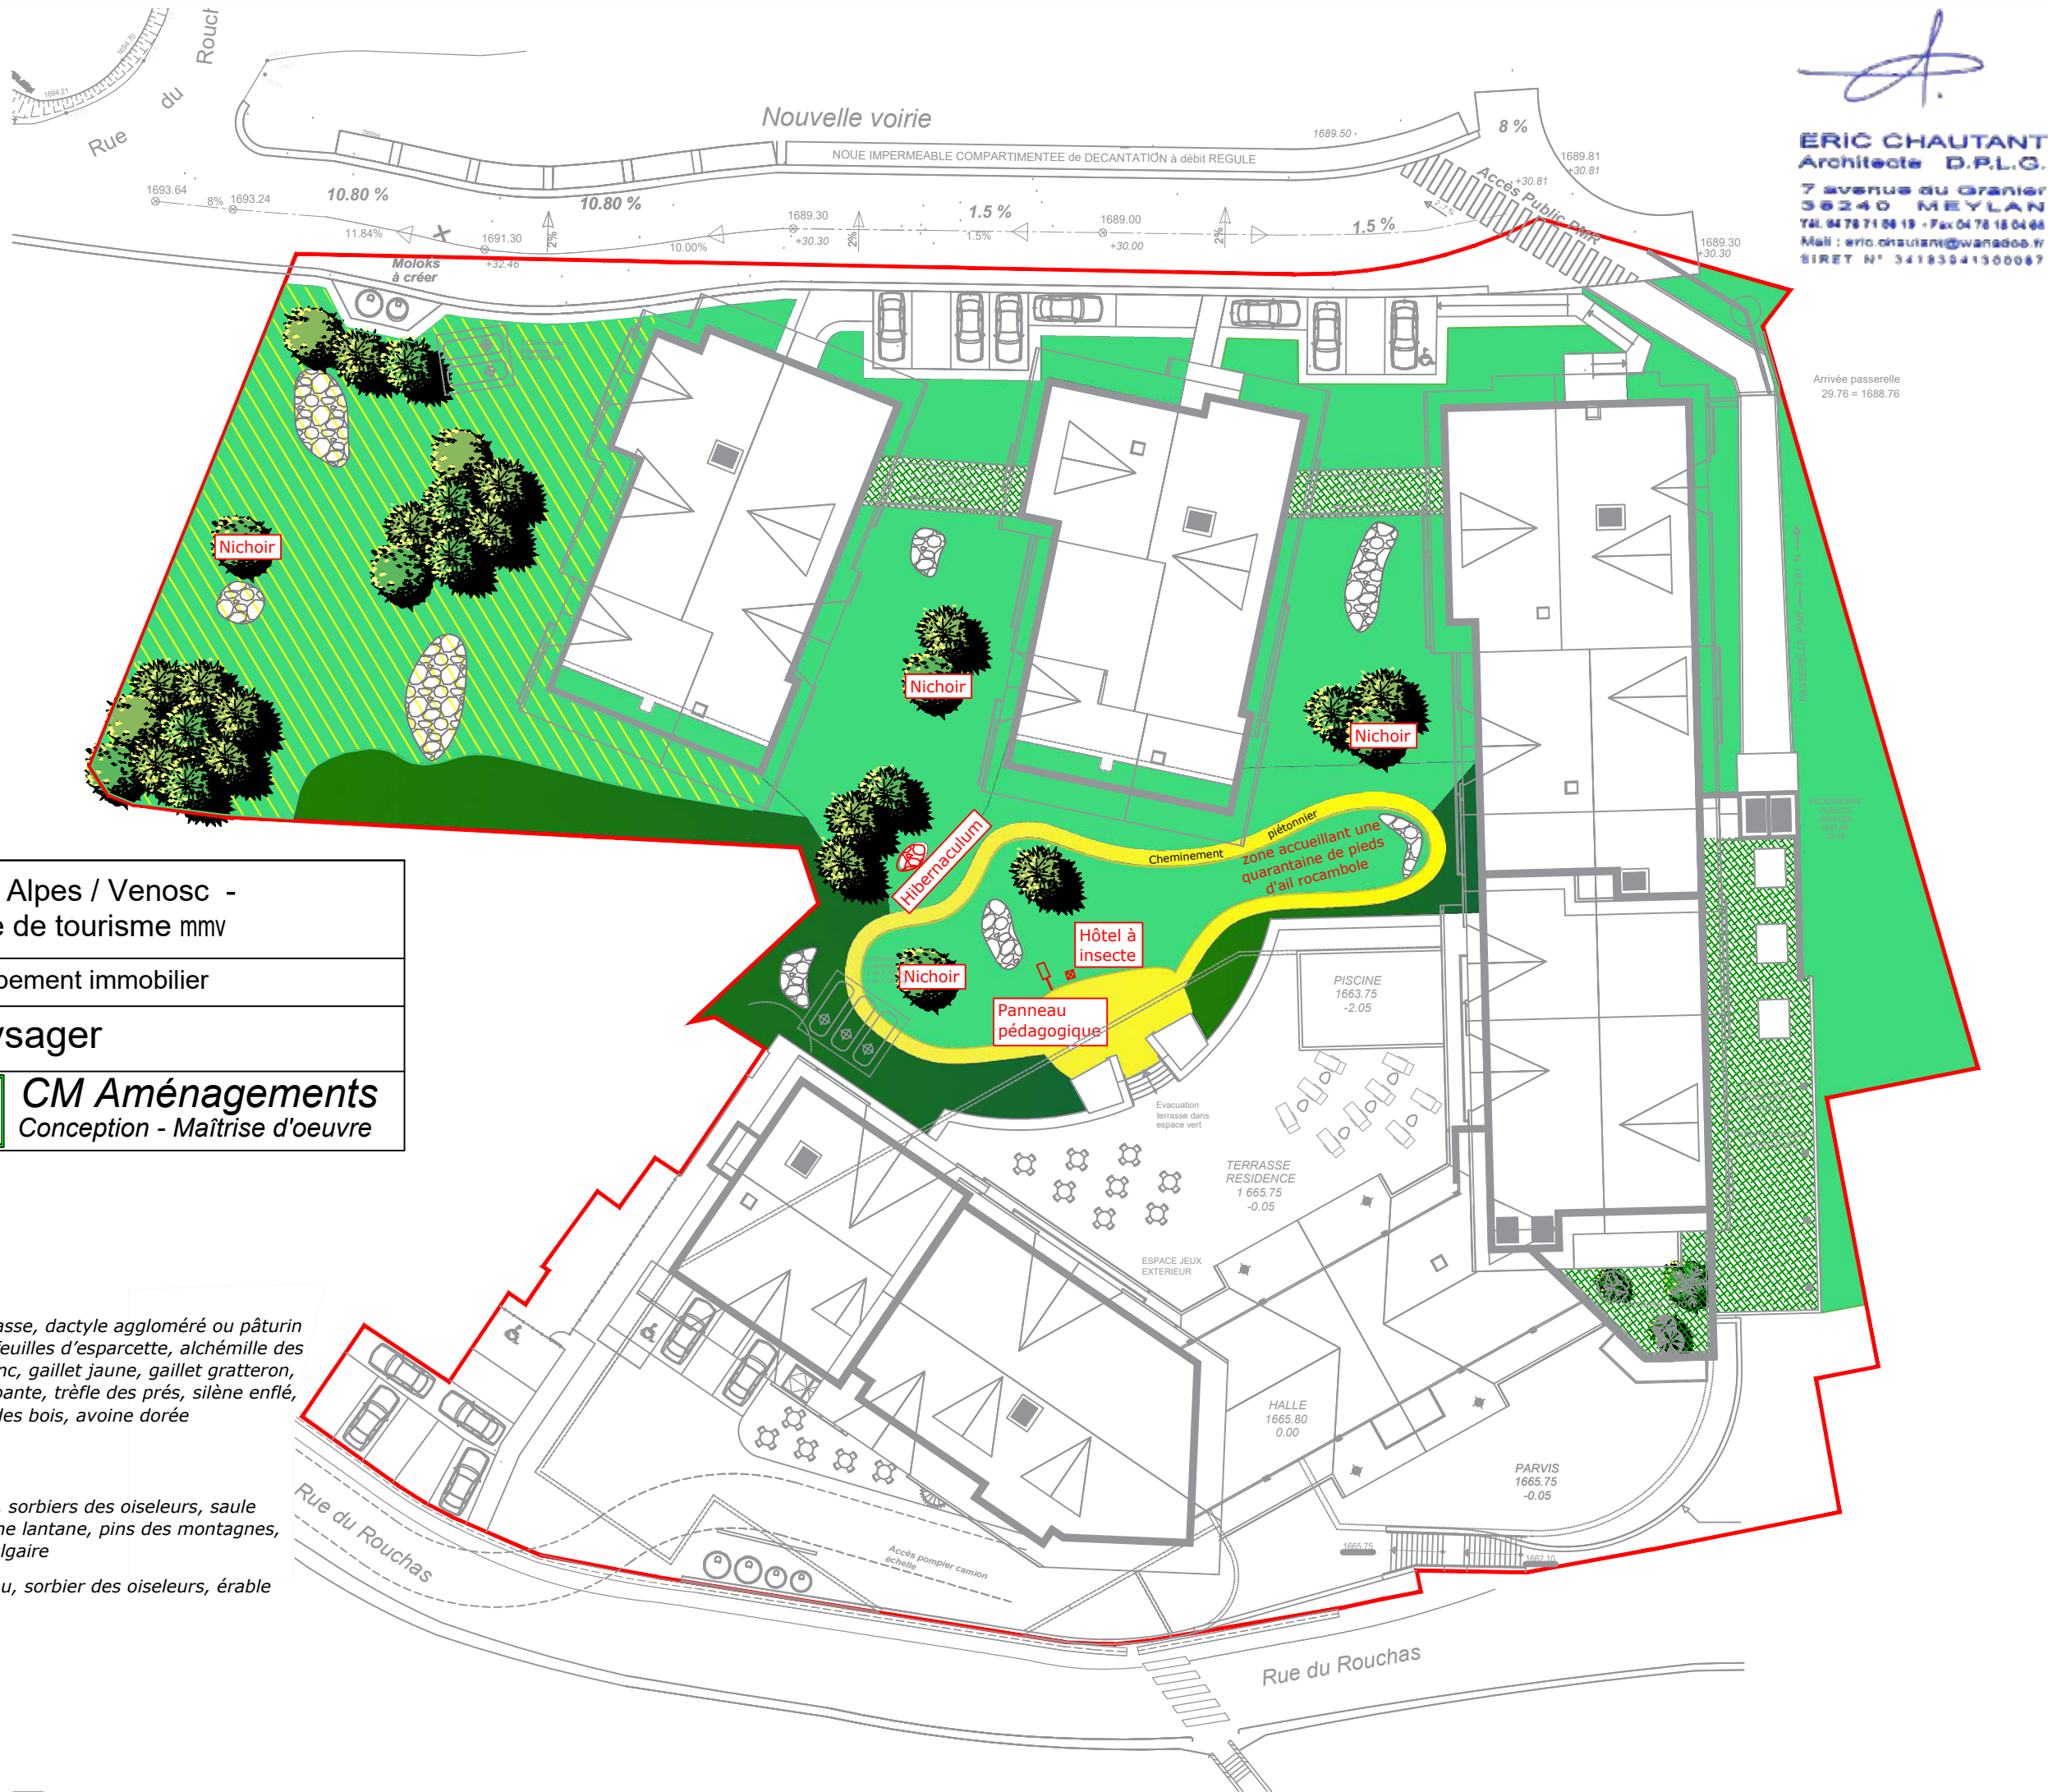

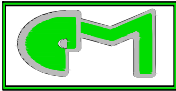Les Clarines - Les 2 Alpes / Venosc - Projet d'une résidence de tourisme mmv	
ADIM Lyon - Développement immobilier	
Plan Paysager	
Date : 06.06.2018	Echelle : 1/400 sur A3
	CM Aménagements Conception - Maîtrise d'oeuvre

LEGENDE

-  Périimètre de l'opération
-  Espace enherbé : graminées de type fenasse, dactyle aggloméré ou pâturin des prés, achillée millefeuille, sainfoin à feuilles d'esparcette, alchémille des montagnes, cirse des champs, gaillet blanc, gaillet jaune, gaillet gratteron, lotier corniculé, pissenlit, potentille rampante, trèfle des prés, silène enflé, ail rocambole, épilobe en épi, géranium des bois, avoine dorée (2317m²)
-  Fauche tardive (847m²)
-  Espace semi arbustifs : rosier des chiens, sorbiers des oiseleurs, saule marsault, alisier blanc, viorne obier, viorne lantane, pins des montagnes, aubépine monogyne, noisetier, troène vulgaire (300m²)
-  Haies ou bosquets : épicéa, frêne, bouleau, sorbier des oiseleurs, érable sycomore, tilleul à grandes feuilles, hêtre (360m²)
-  Terrasse végétalisée
-  Cheminement piétonnier en stabilisé
-  Pierrier

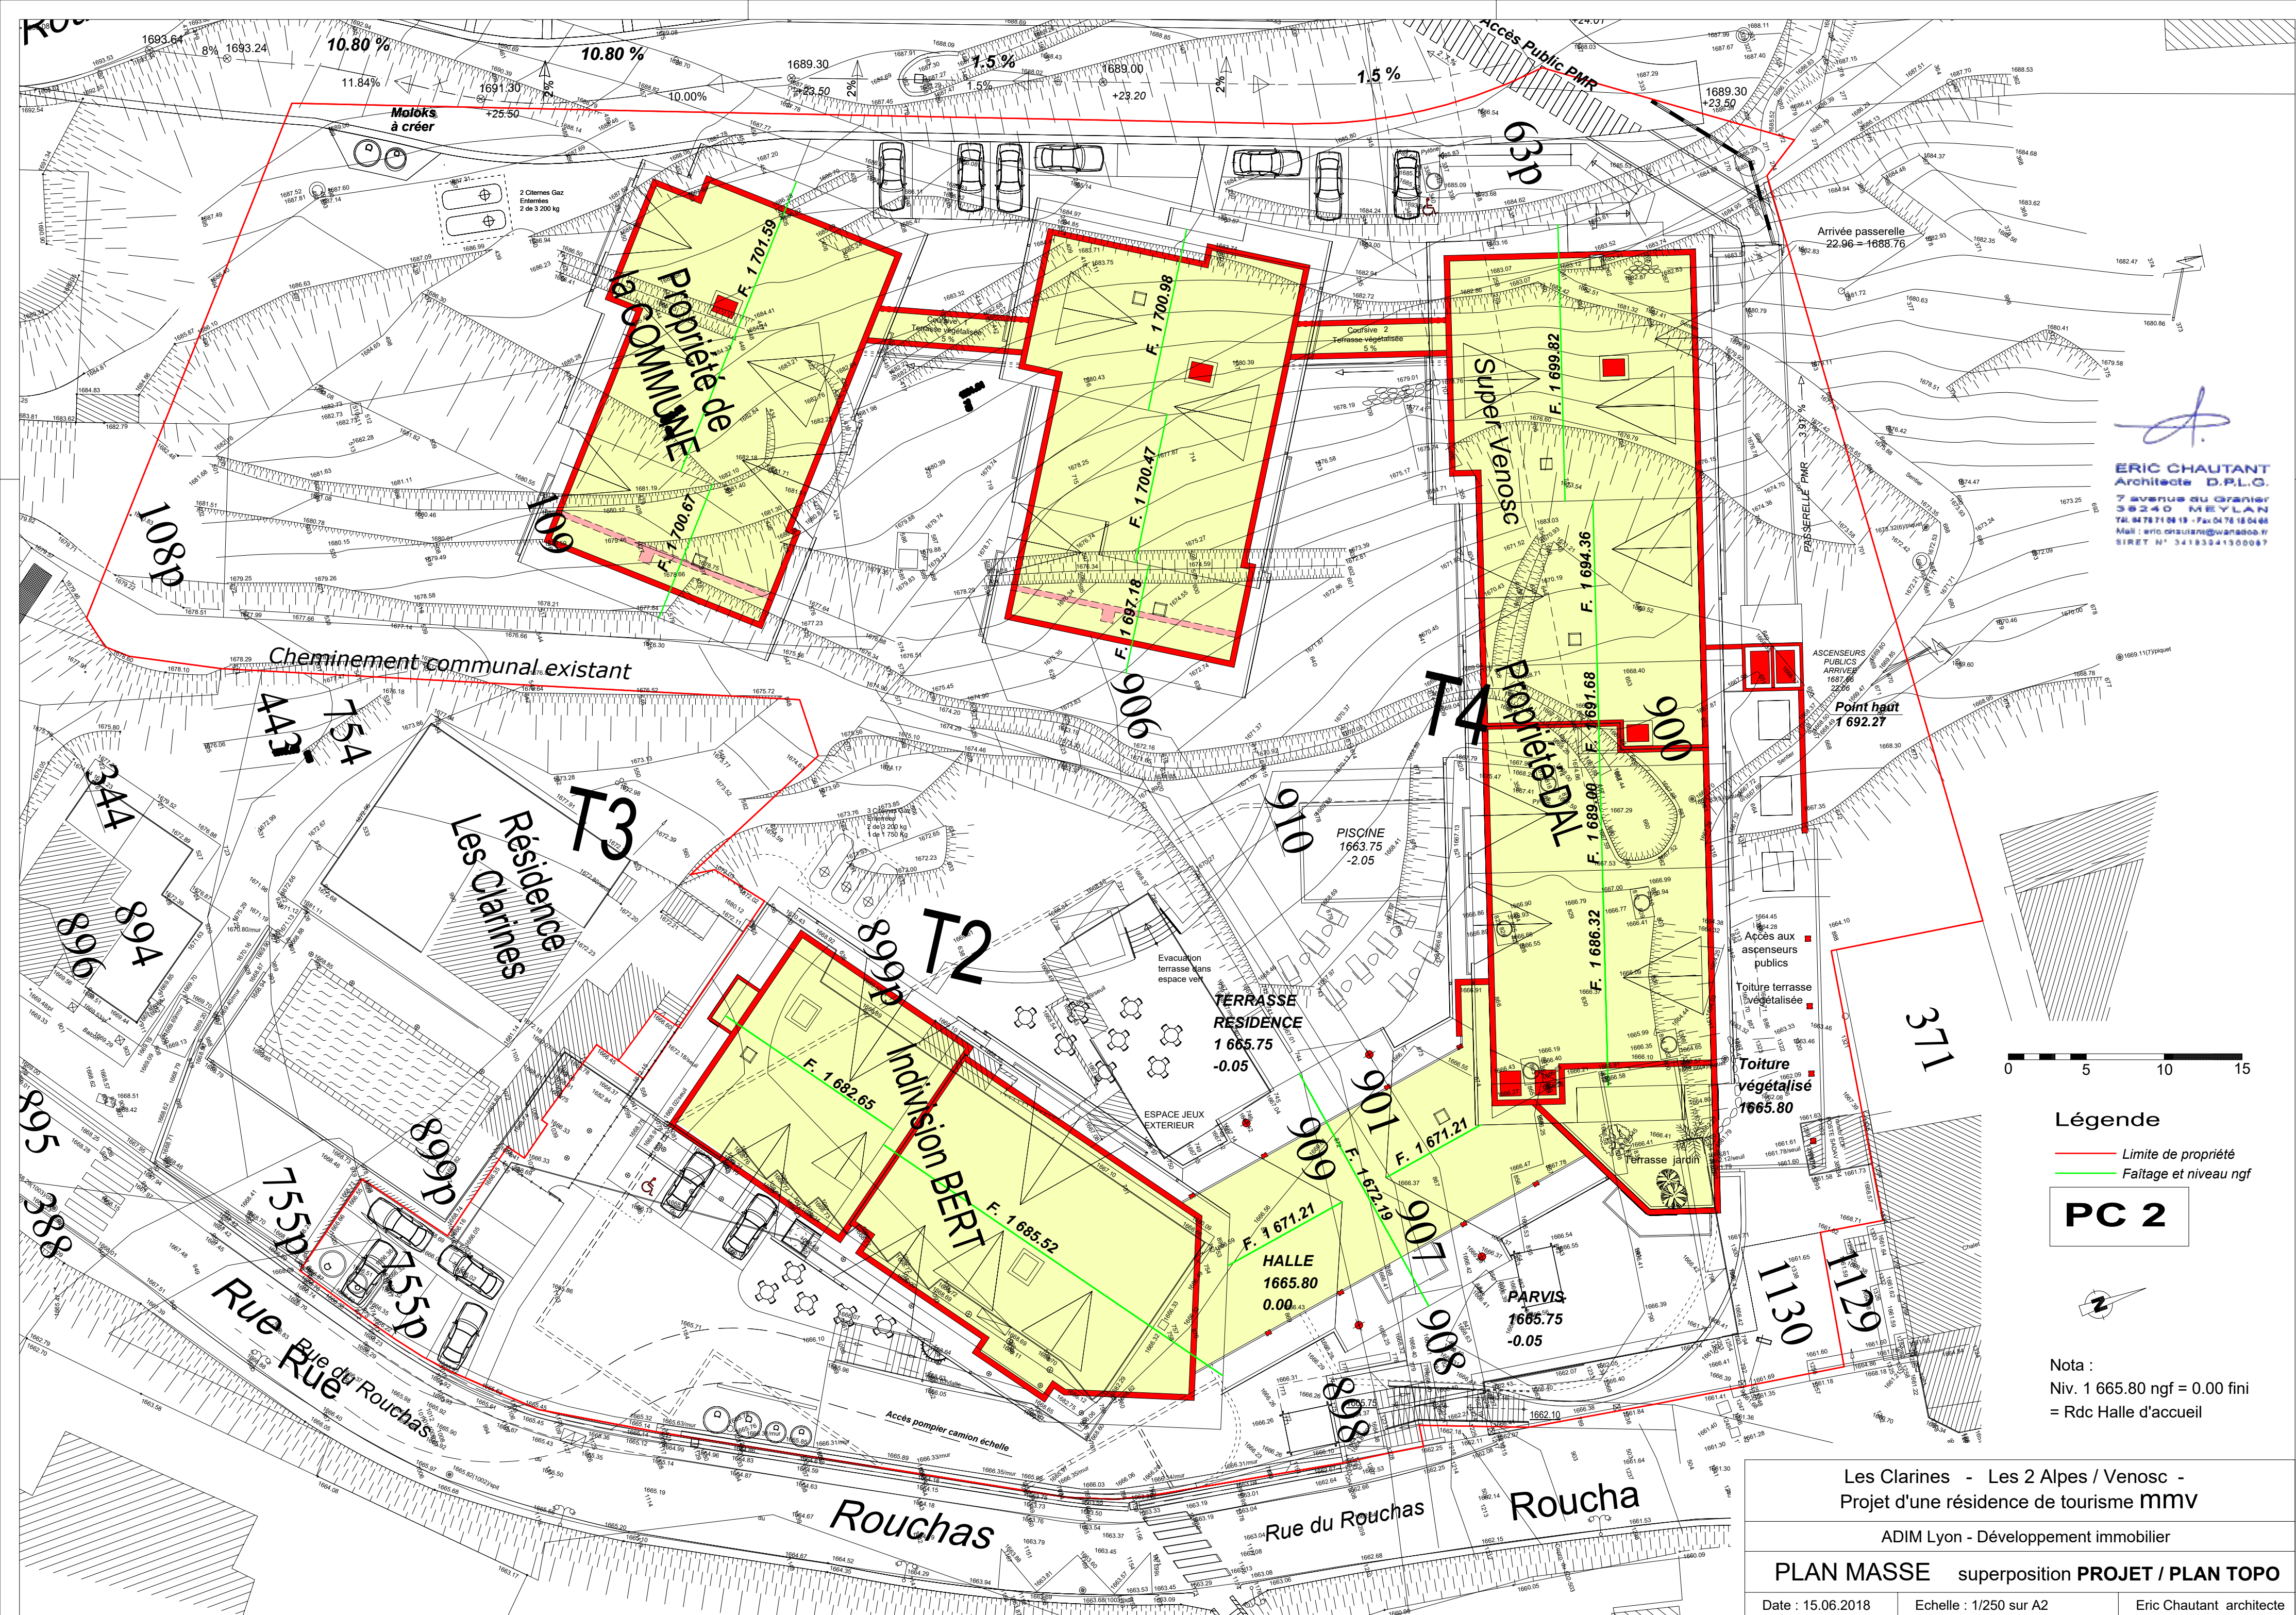


Légende

- Limite de propriété
- Faîtage et niveau ngf

PC 2

Nota :
Niv. 1 665.80 ngf = 0.00 fini
= Rdc Halle d'accueil

Les Clarines - Les 2 Alpes / Venosc - Projet d'une résidence de tourisme mmv		
ADIM Lyon - Développement immobilier		
PLAN MASSE superposition PROJET / PLAN TOPO		
Date : 15.06.2018	Echelle : 1/250 sur A2	Eric Chautant architecte

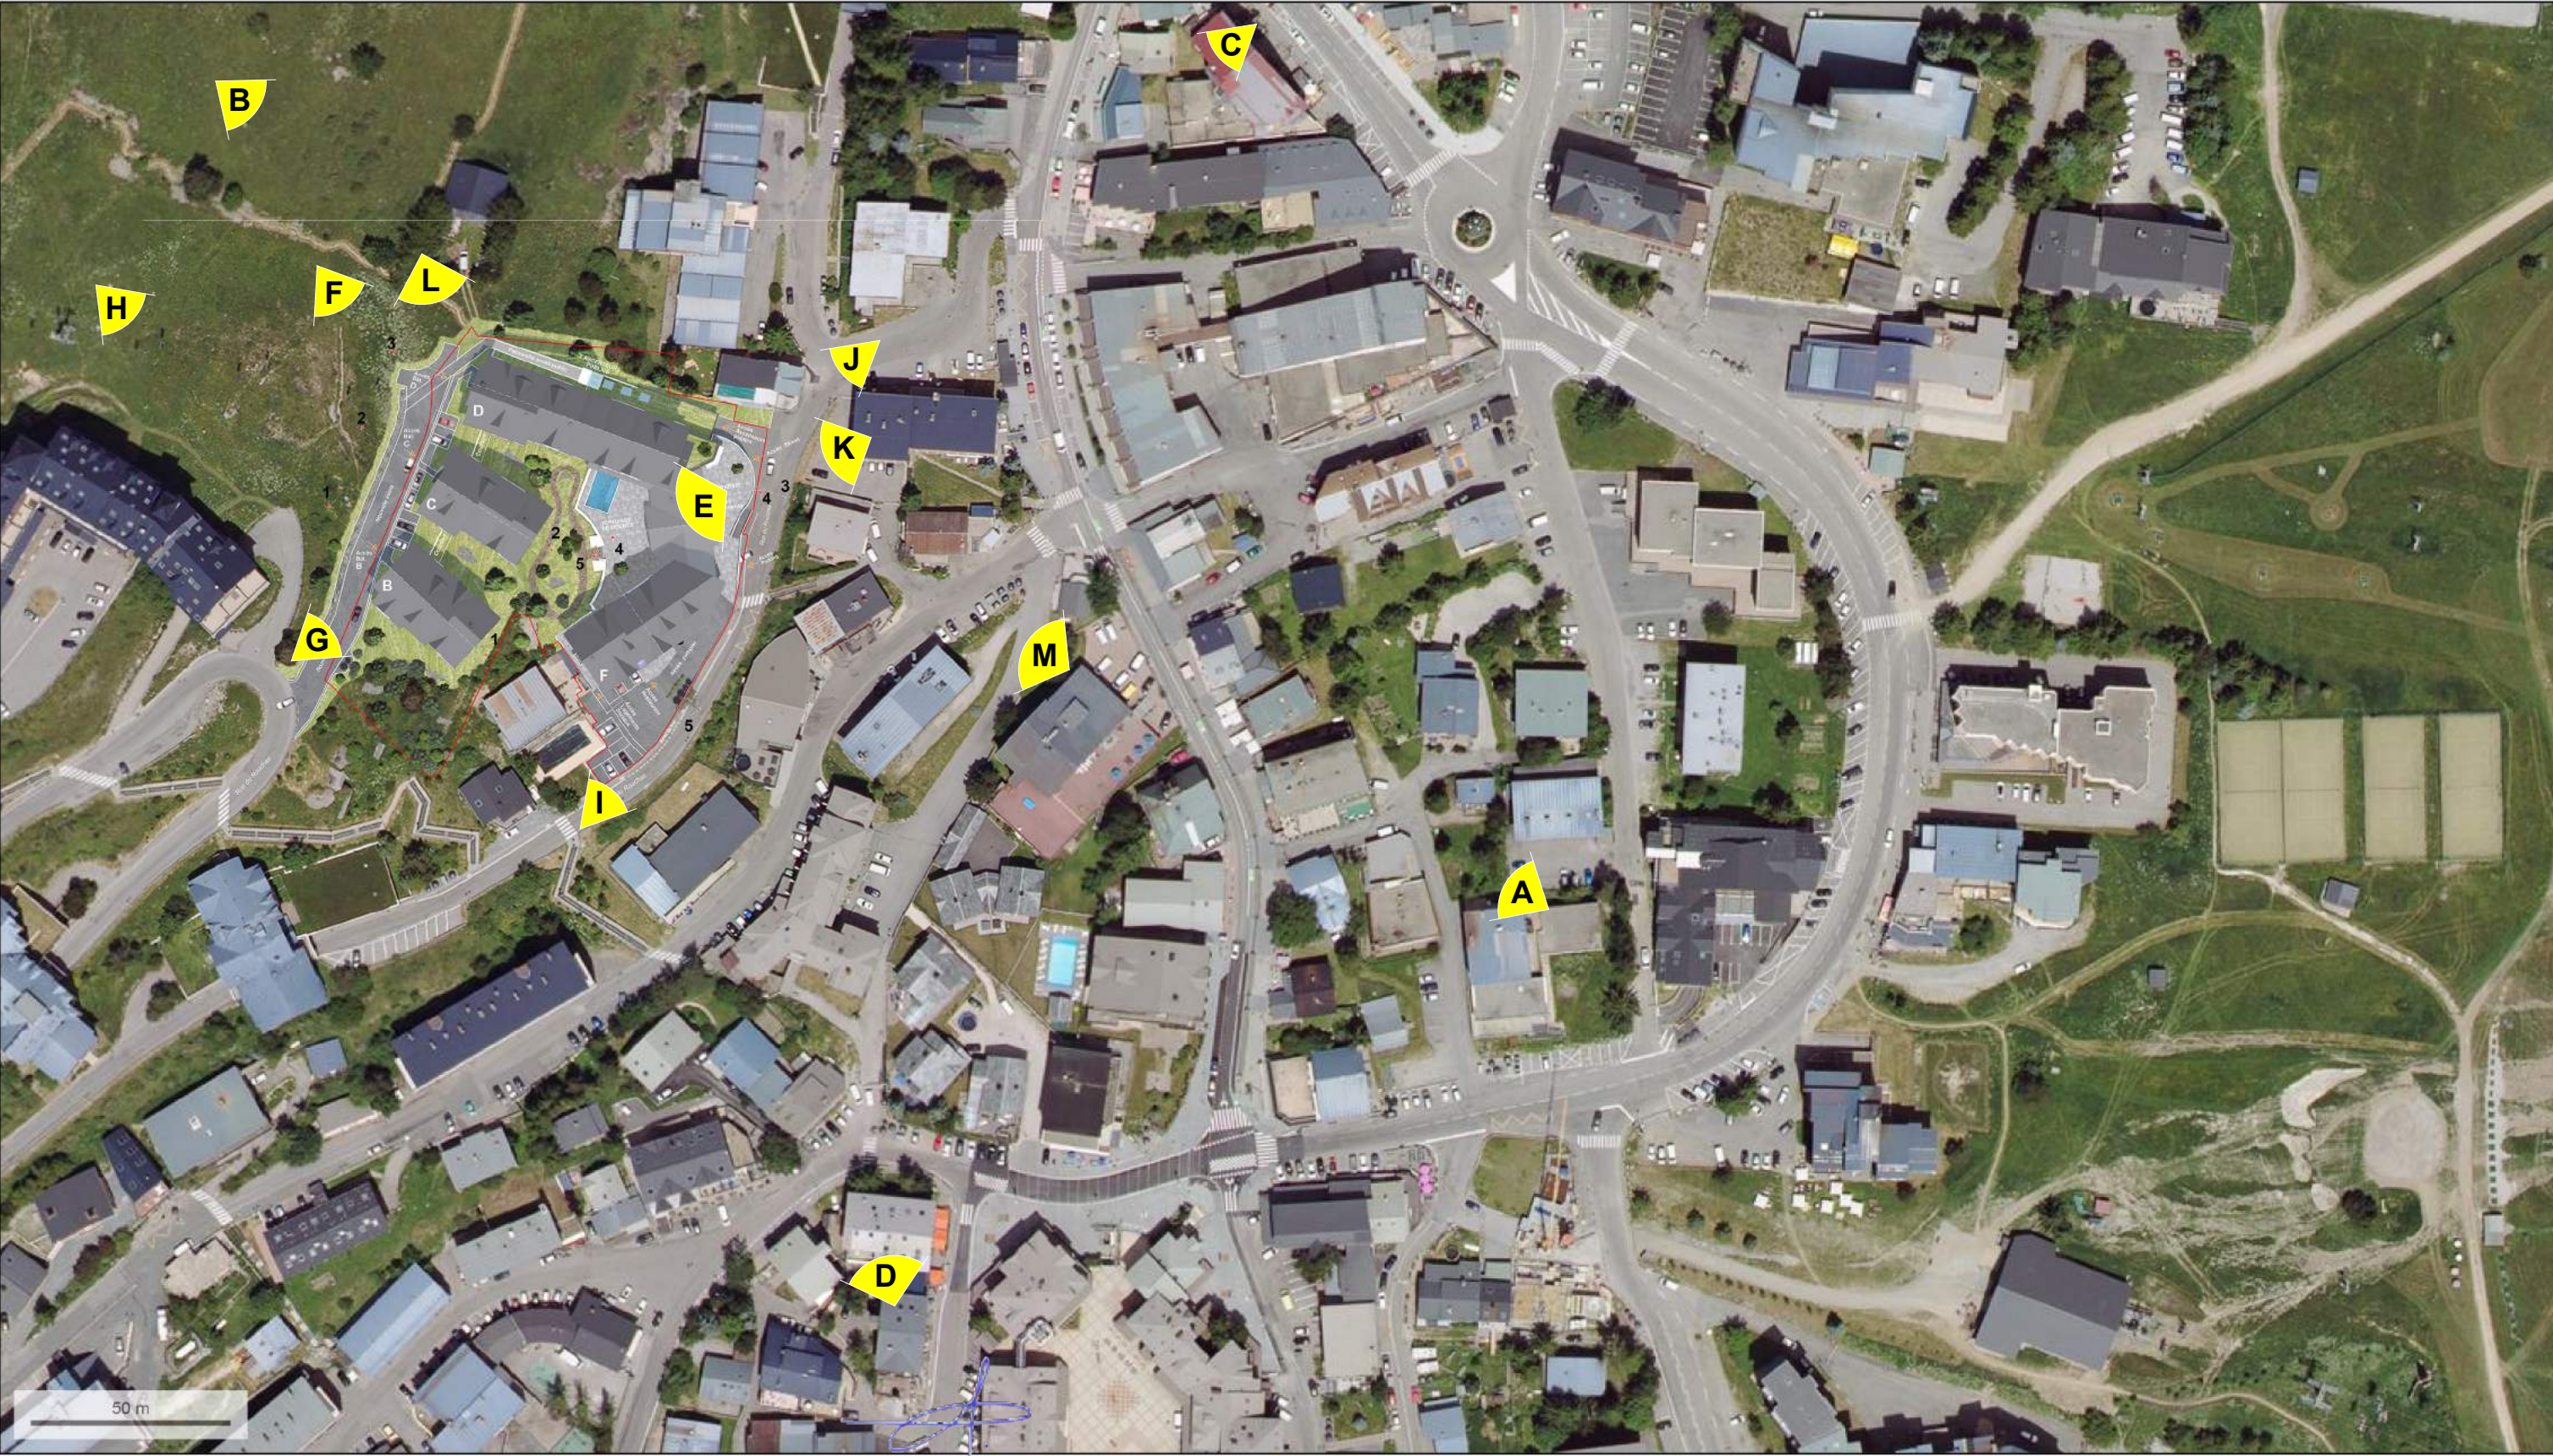


© IGN 2017 - www.geoportail.gouv.fr/mentions-legales

Longitude : 6° 07' 21" E
Latitude : 45° 00' 21" N

<https://www.geoportail.gouv.fr/carte>

ERIC CHAUTANT
Architecte D.P.L.G.
7 avenue du Granier
36240 MEYLAN
Tél. 04 78 71 04 19 - Fax 04 78 18 04 66
Mail : eric.chautant@wanadoo.fr
SIRET N° 34183941500067

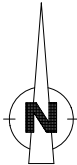

VUE AERIENNE
REPERAGE PHOTOS

0 50 m

PC 2

