

PC 27 – Pièces du Permis de Démolir

P ADIM Lyon
55 avenue Paul Krüger
69100 Villeurbanne
Tel : 04 72 11 00 00



ERIC CHAUTANT
Architecte D.P.L.G.
7 avenue du Granier
38240 MEYLAN
Tél. 04 78 71 00 19 - Fax 04 78 18 04 68
Mail : eric.chautant@wanadoo.fr
SIRET N° 34183941300067

Opération "Les Clarines"

Plan de masse des constructions à démolir et à conserver


LEGENDE DU PLAN FONCIER

-  Limite de propriété
-  Application des limites cadastrales
Limites non garanties
- 903** Numéro de parcelle (section AB)
-  Bâtiments issus de la planche cadastrale

LEGENDE:

-  Périmètre du Permis de Construire


DEMOLITION:

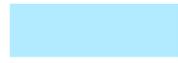-  Hôtel "Les Clarines"
-  Gare de Télésiège Super Venosc
-  Transformateur
-  Mur de soutènement
-  Equipements divers de la piste de ski

DEPLACEMENT:

- Replacés au sein du projet
-  Moloks

SYSTEME

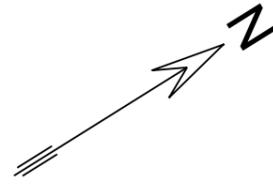


DATE	INDICE	NATURE DES TRAVAUX	DESSIN	RESPONSABLE
13/05/18	D.A.L.	A	CL	JL.REINAUDO

Echelle : 1/500

Numéro de dossier
0C5342710D19

Echelle 1/500

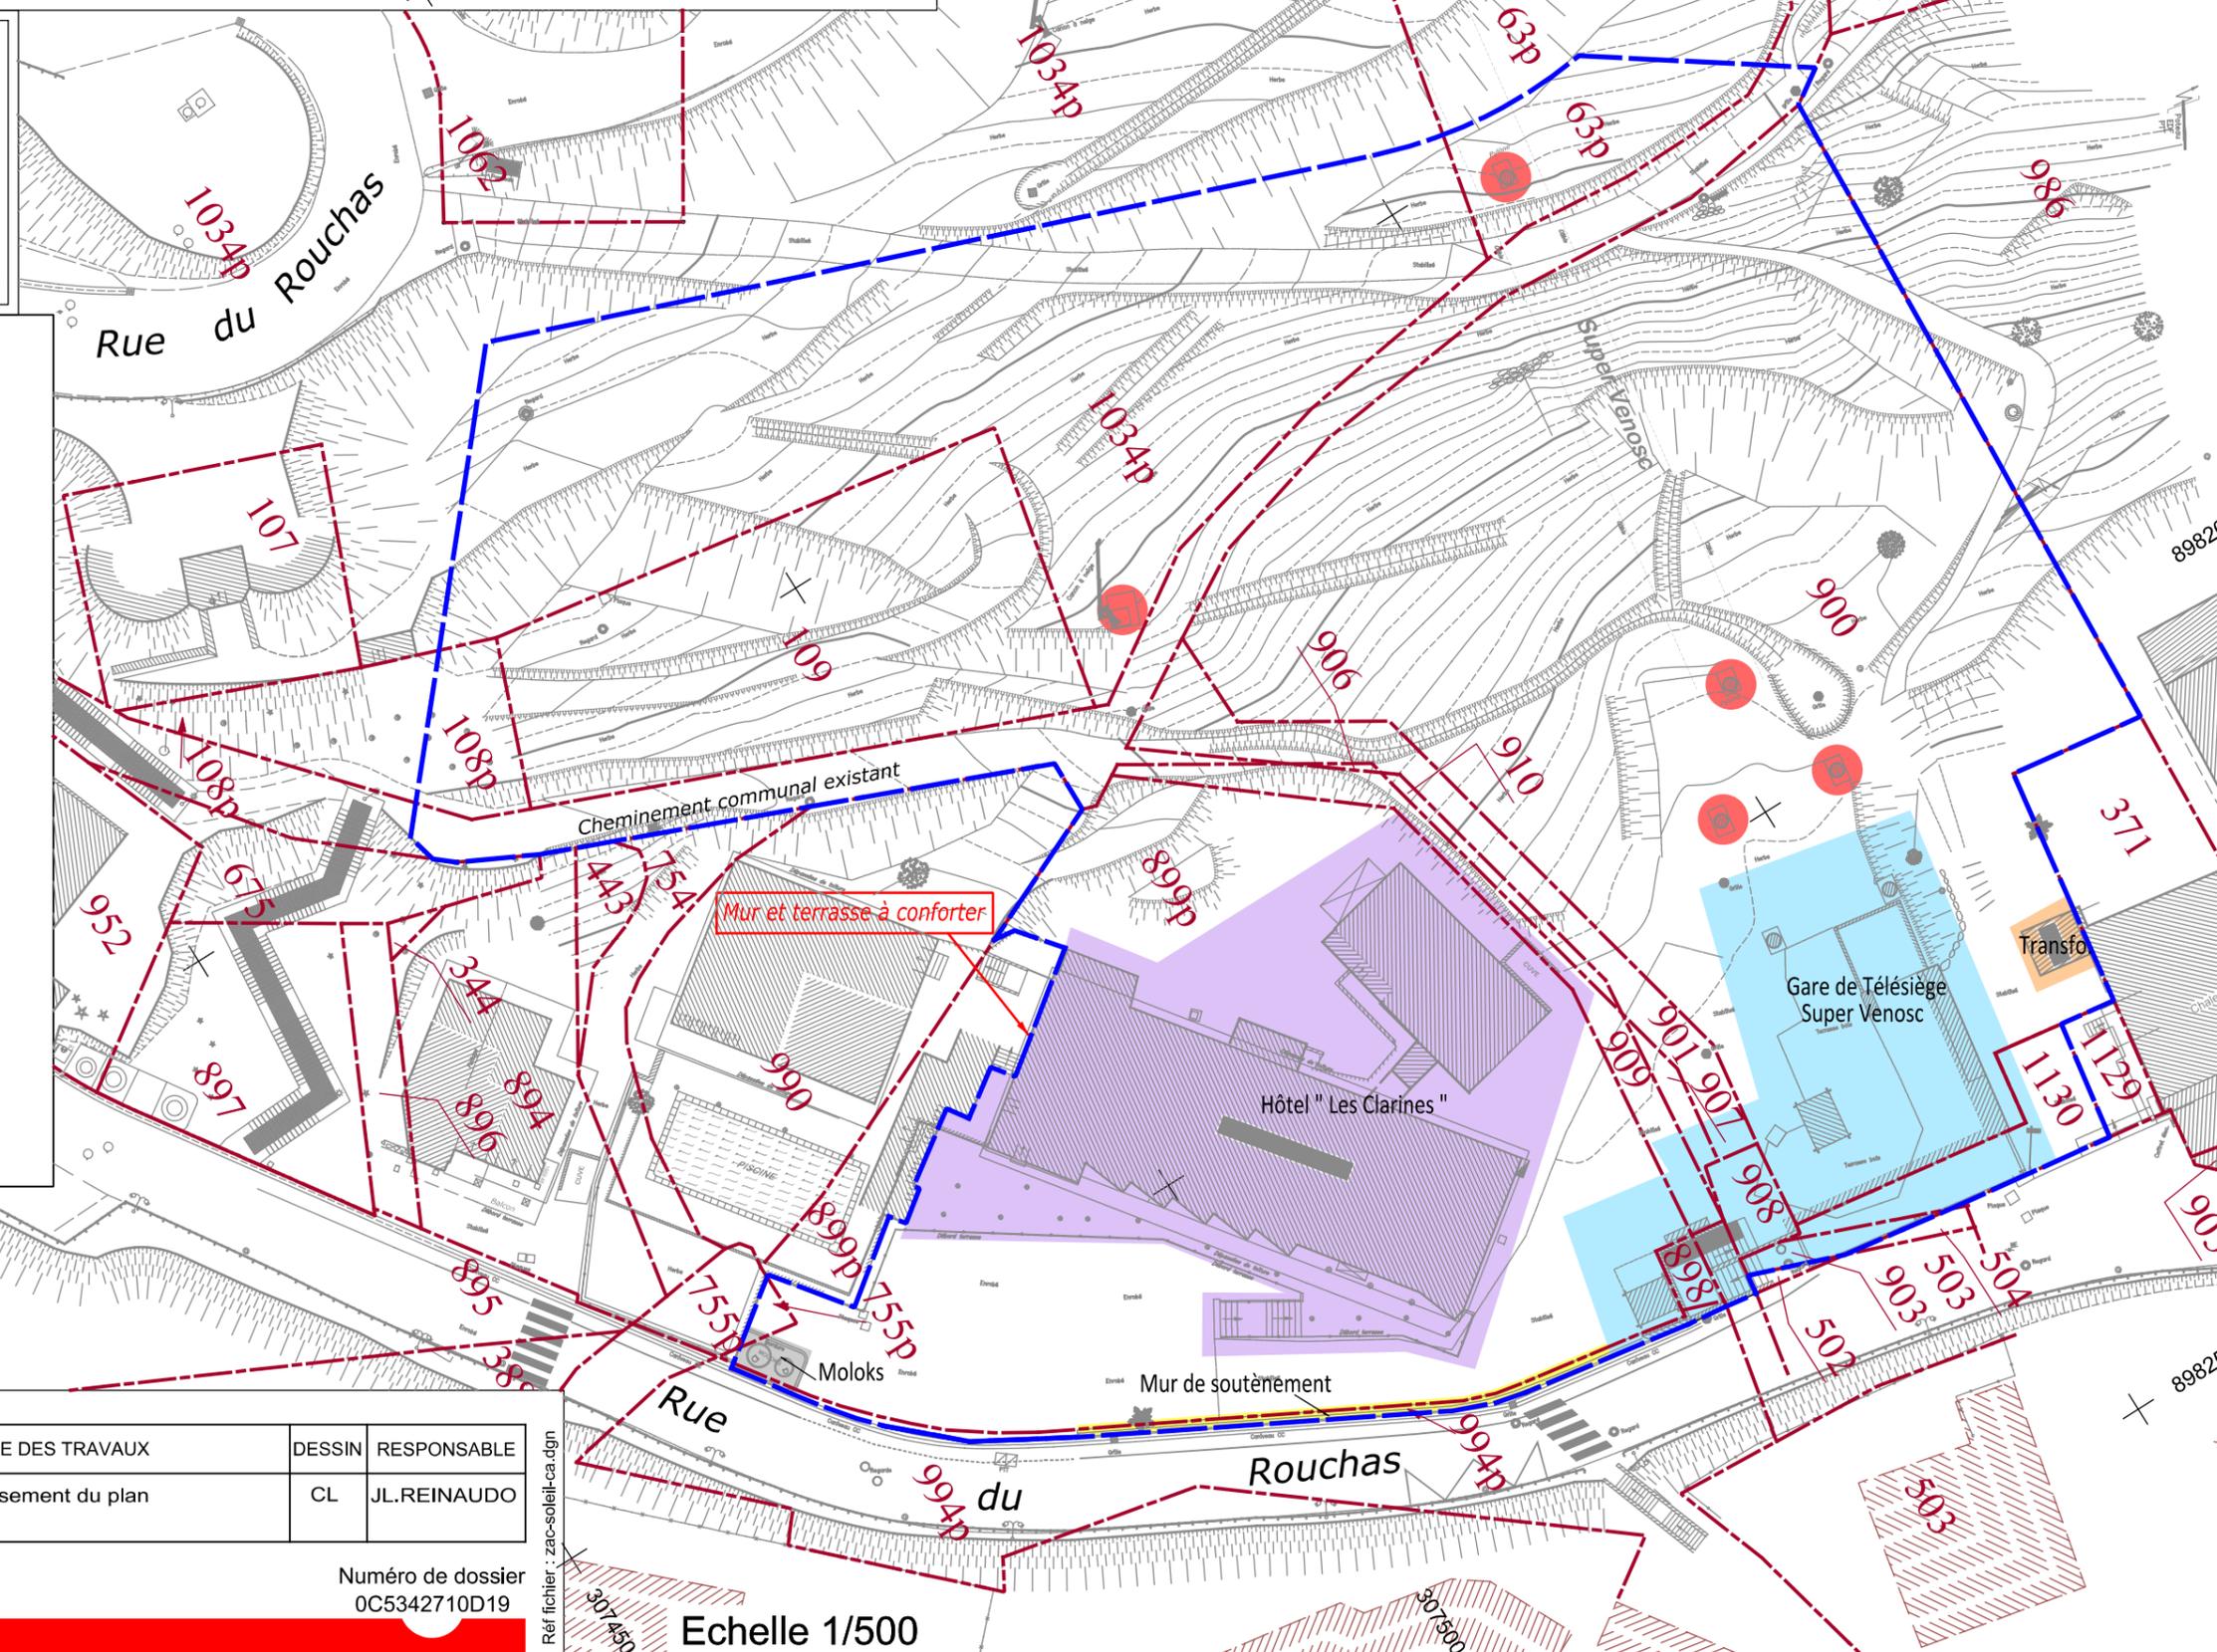



Installations liées au ski (Télésiège Super Vénosc) à déplacer



Gare de télésiège (super Vénosc)
et Hôtel (Les Clarines) à démolir



Hôtel (Les Clarines) à démolir, Moloks à déplacer



Mur de soutènement à démolir



Transformateur à démolir

PC 27 b