

DEPARTEMENT DE L'ISERE

**LES DEUX ALPES
COMMUNE DELEGUEE DE MONT-DE-LANS**

**MODIFICATION SIMPLIFIEE N°2
DU PLAN LOCAL D'URBANISME**



04.2. EVOLUTION DES PLANS DE ZONAGE

PLU Initial approuvé le 25 octobre 2016

Modification simplifiée n°1 approuvée le 10 avril 2017

Modification simplifiée n°2 approuvé le


Le Maire

Alpicité
Urbanisme, Paysage,
Environnement


SARL Alpicité – 14 rue Caffé – 05200 EMBRUN
Tel : 04.92.46.51.80 / Mail : contact@alpicite.fr
www.alpicite.fr

DIMINUTION DE L'EMPLACEMENT RESERVE N°11a

PLU APPLICABLE DEPUIS LE 10 AVRIL 2017

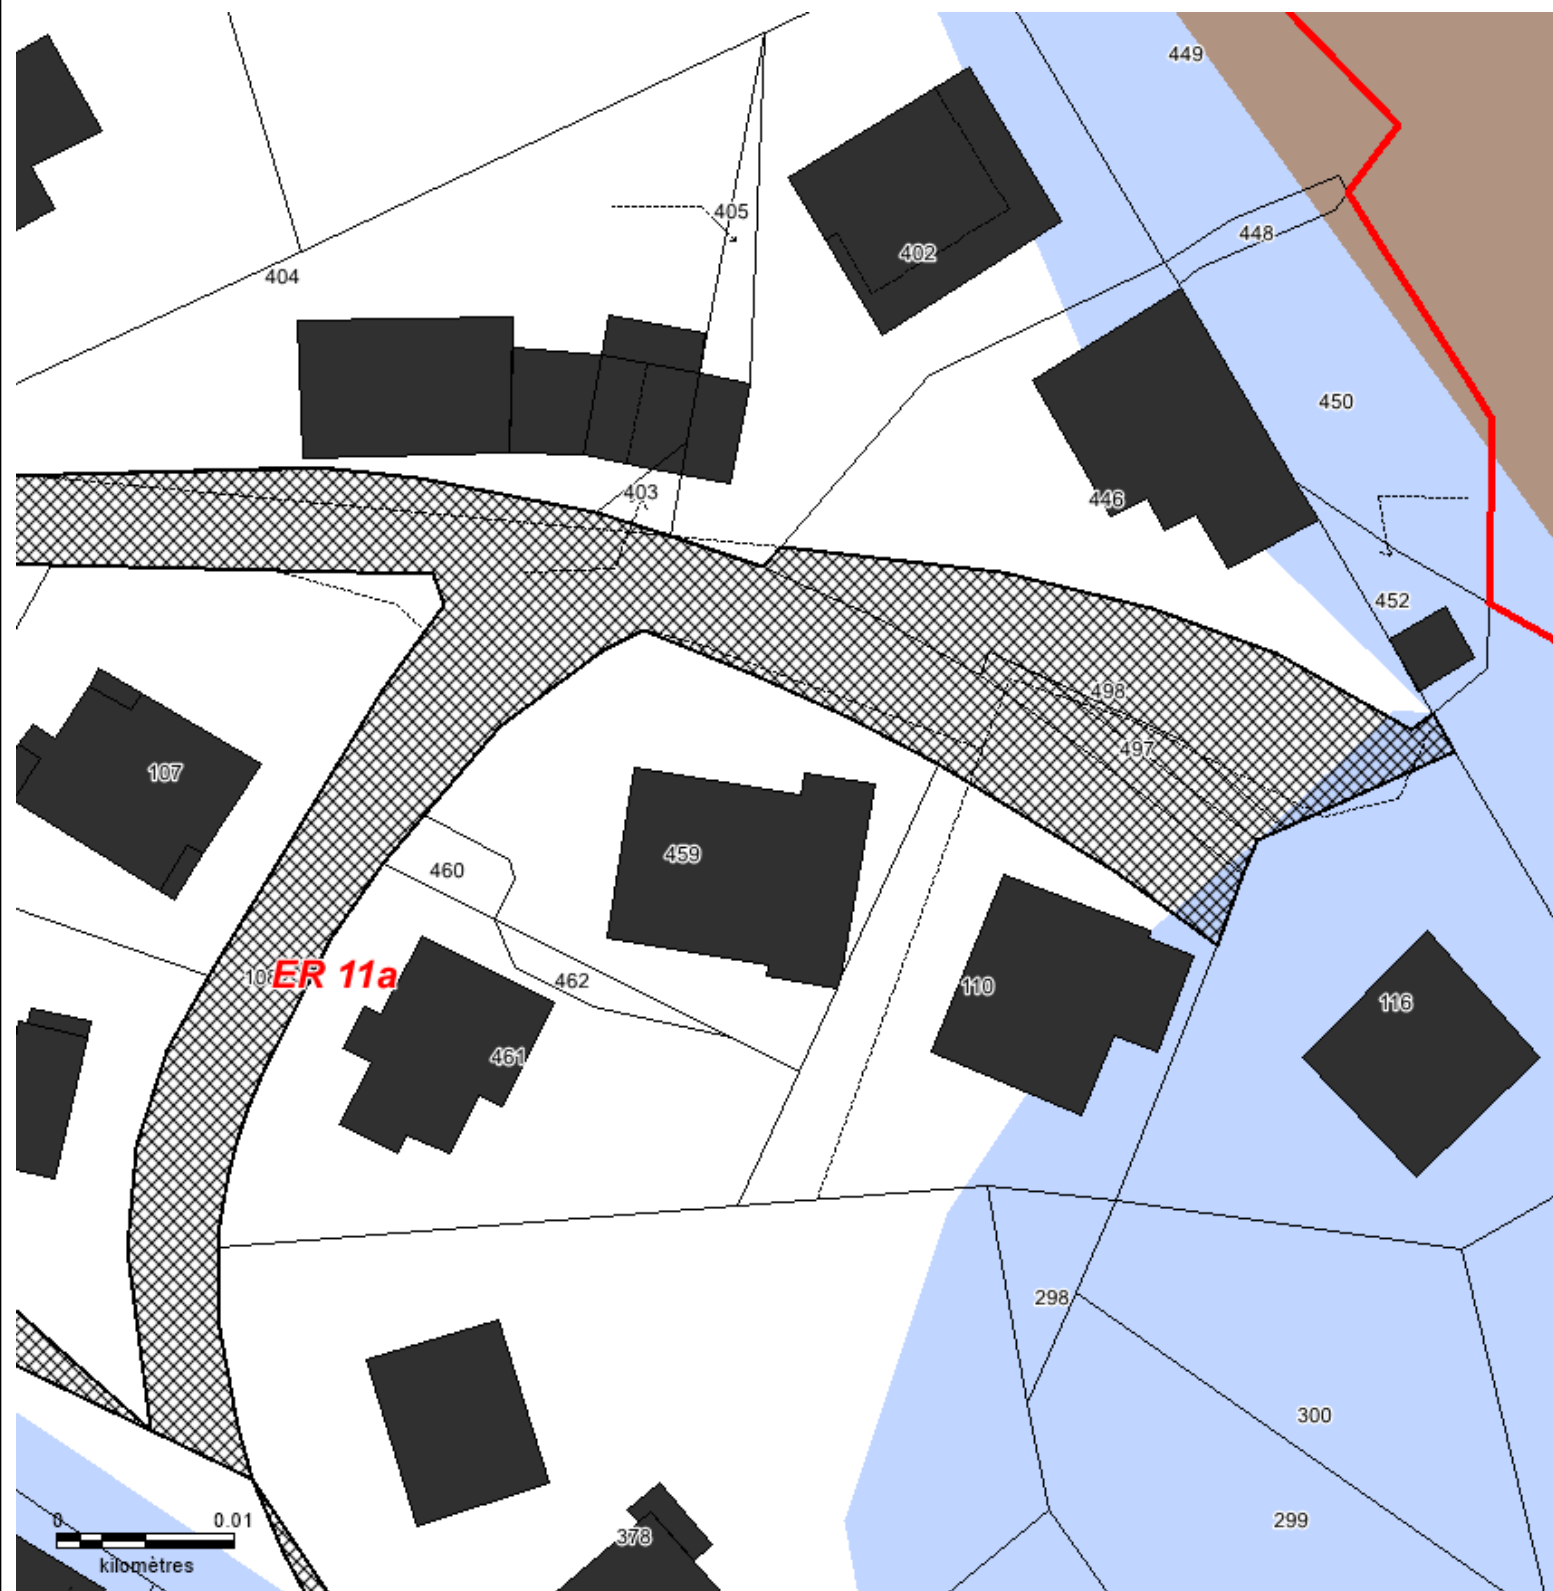


MODIFICATION SIMPLIFIEE N°2

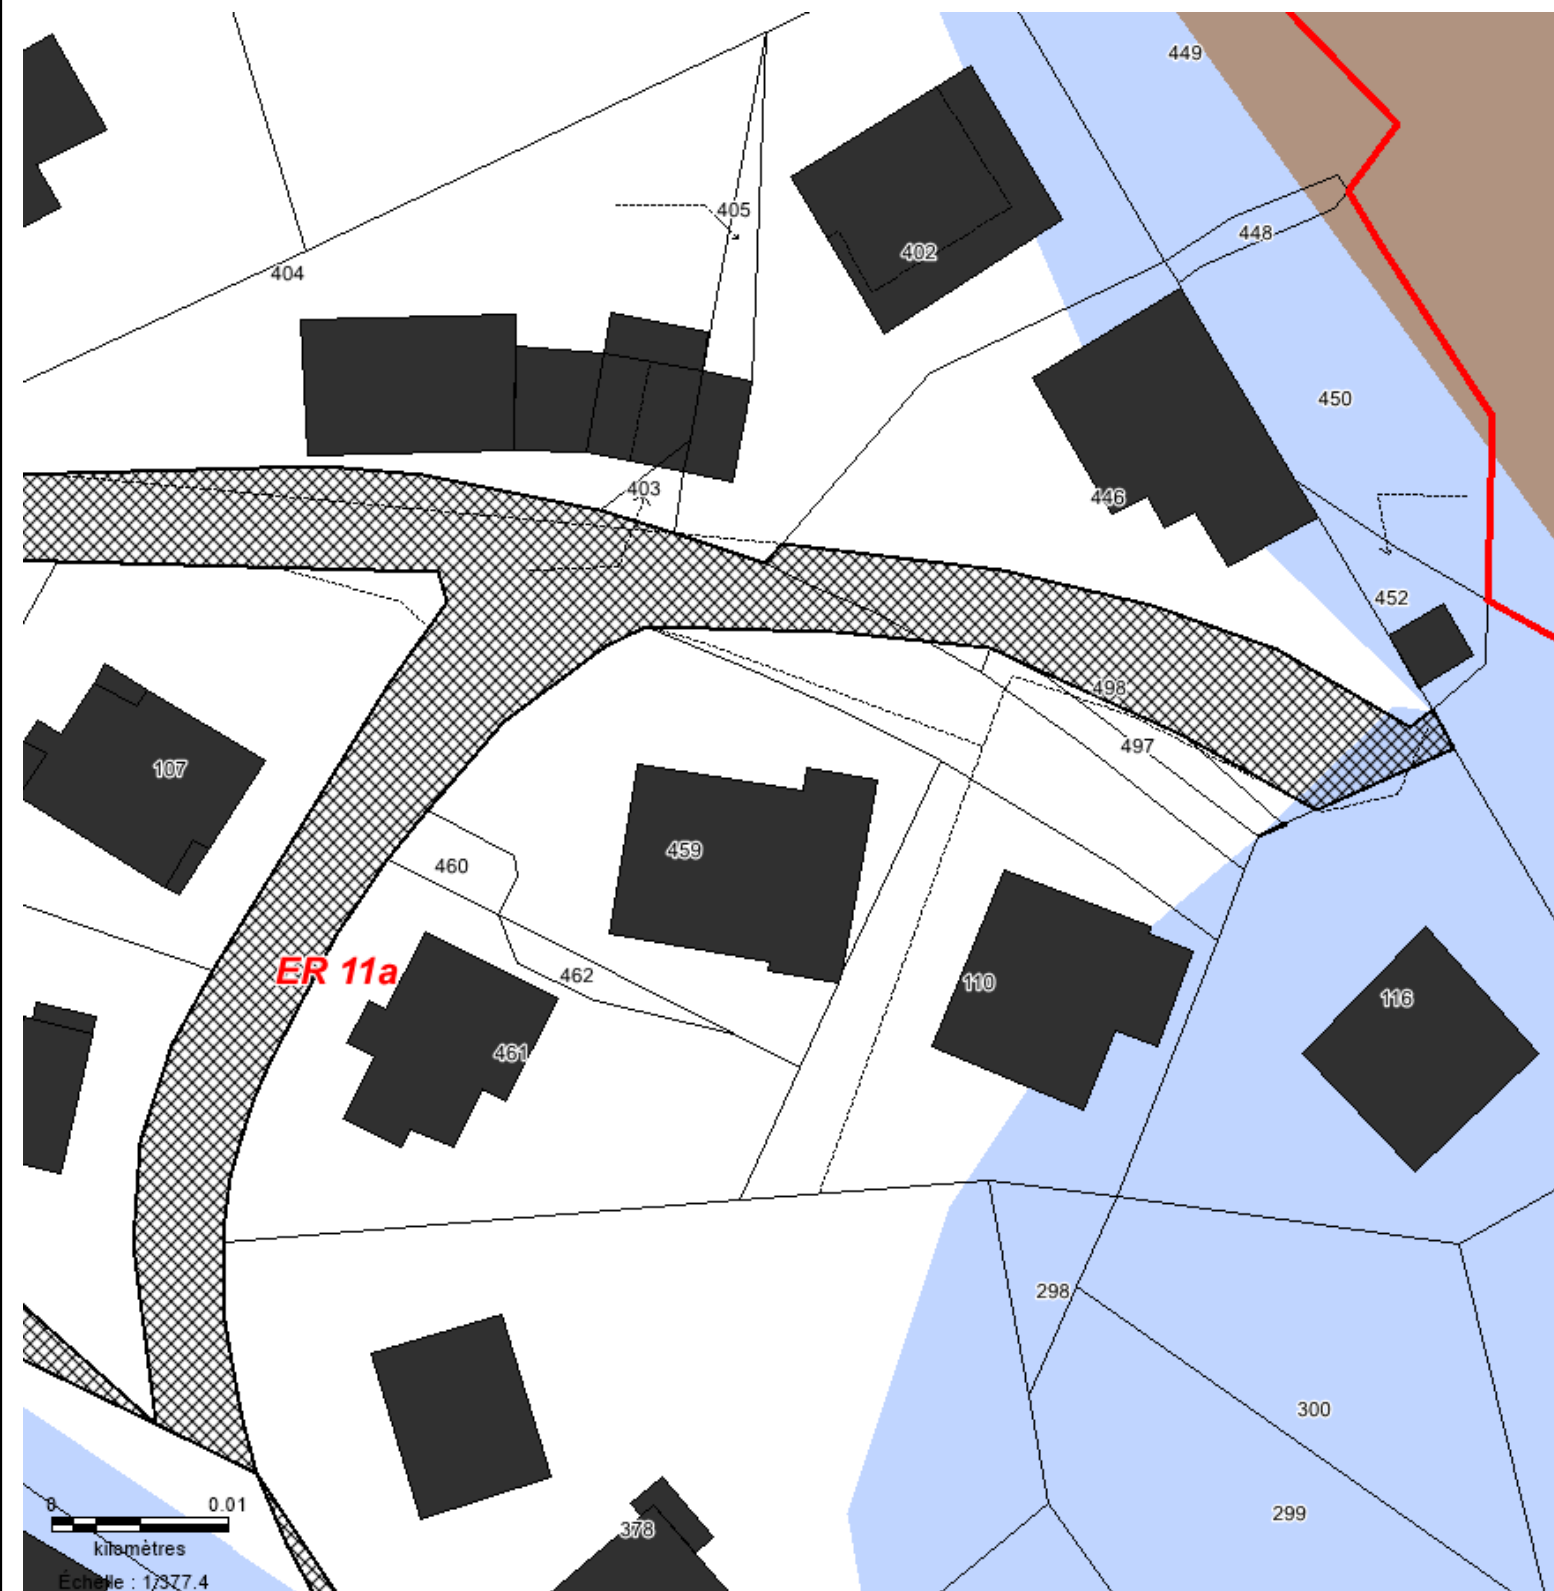


AJOUT DE LA SERVITUDE AC1 (PORT DE BONS) SUR LES PLANS DE ZONAGE

PLU APPLICABLE DEPUIS LE 10 AVRIL 2017 AVEC AJOUT SERVITUDE ENVOYEE PAR LA PREFECTURE 38

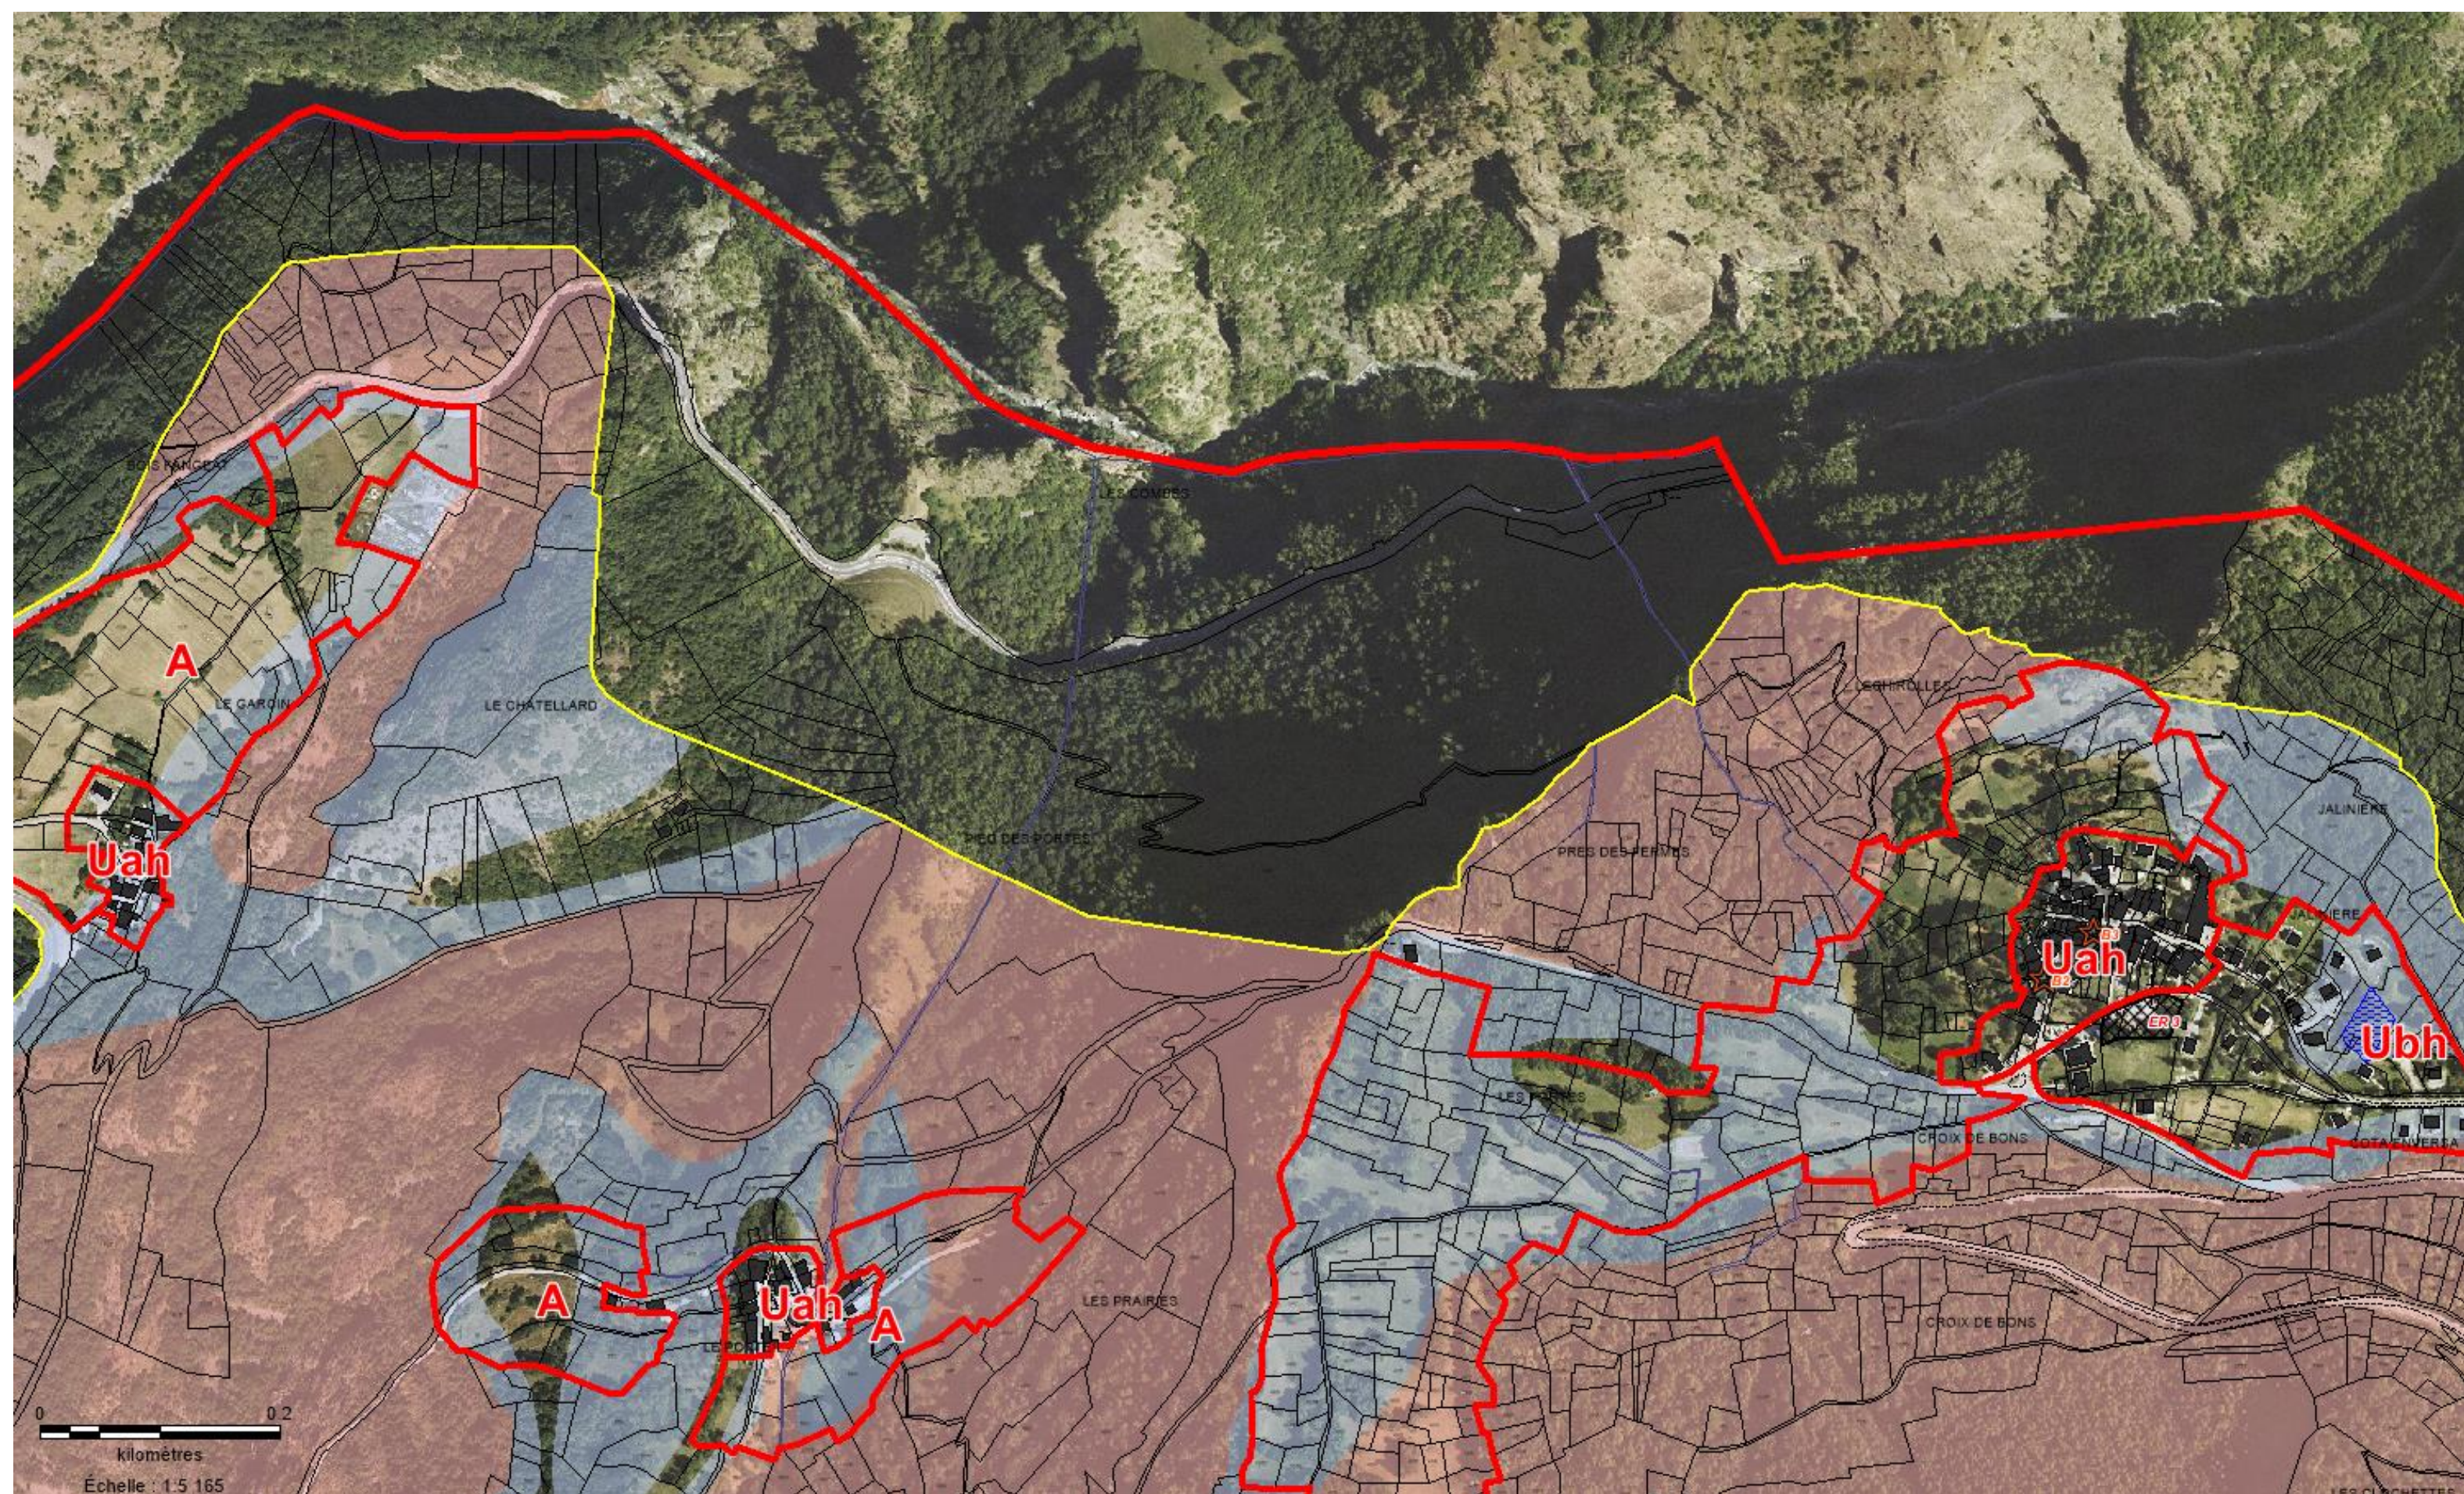

MODIFICATION SIMPLIFIEE N°2 – ACTUALISATION DE LA SERVITUDE SUITE A UNE ERREUR DE LA PREFECTURE 38 (EXTRAIT DE L'ANNEXE)

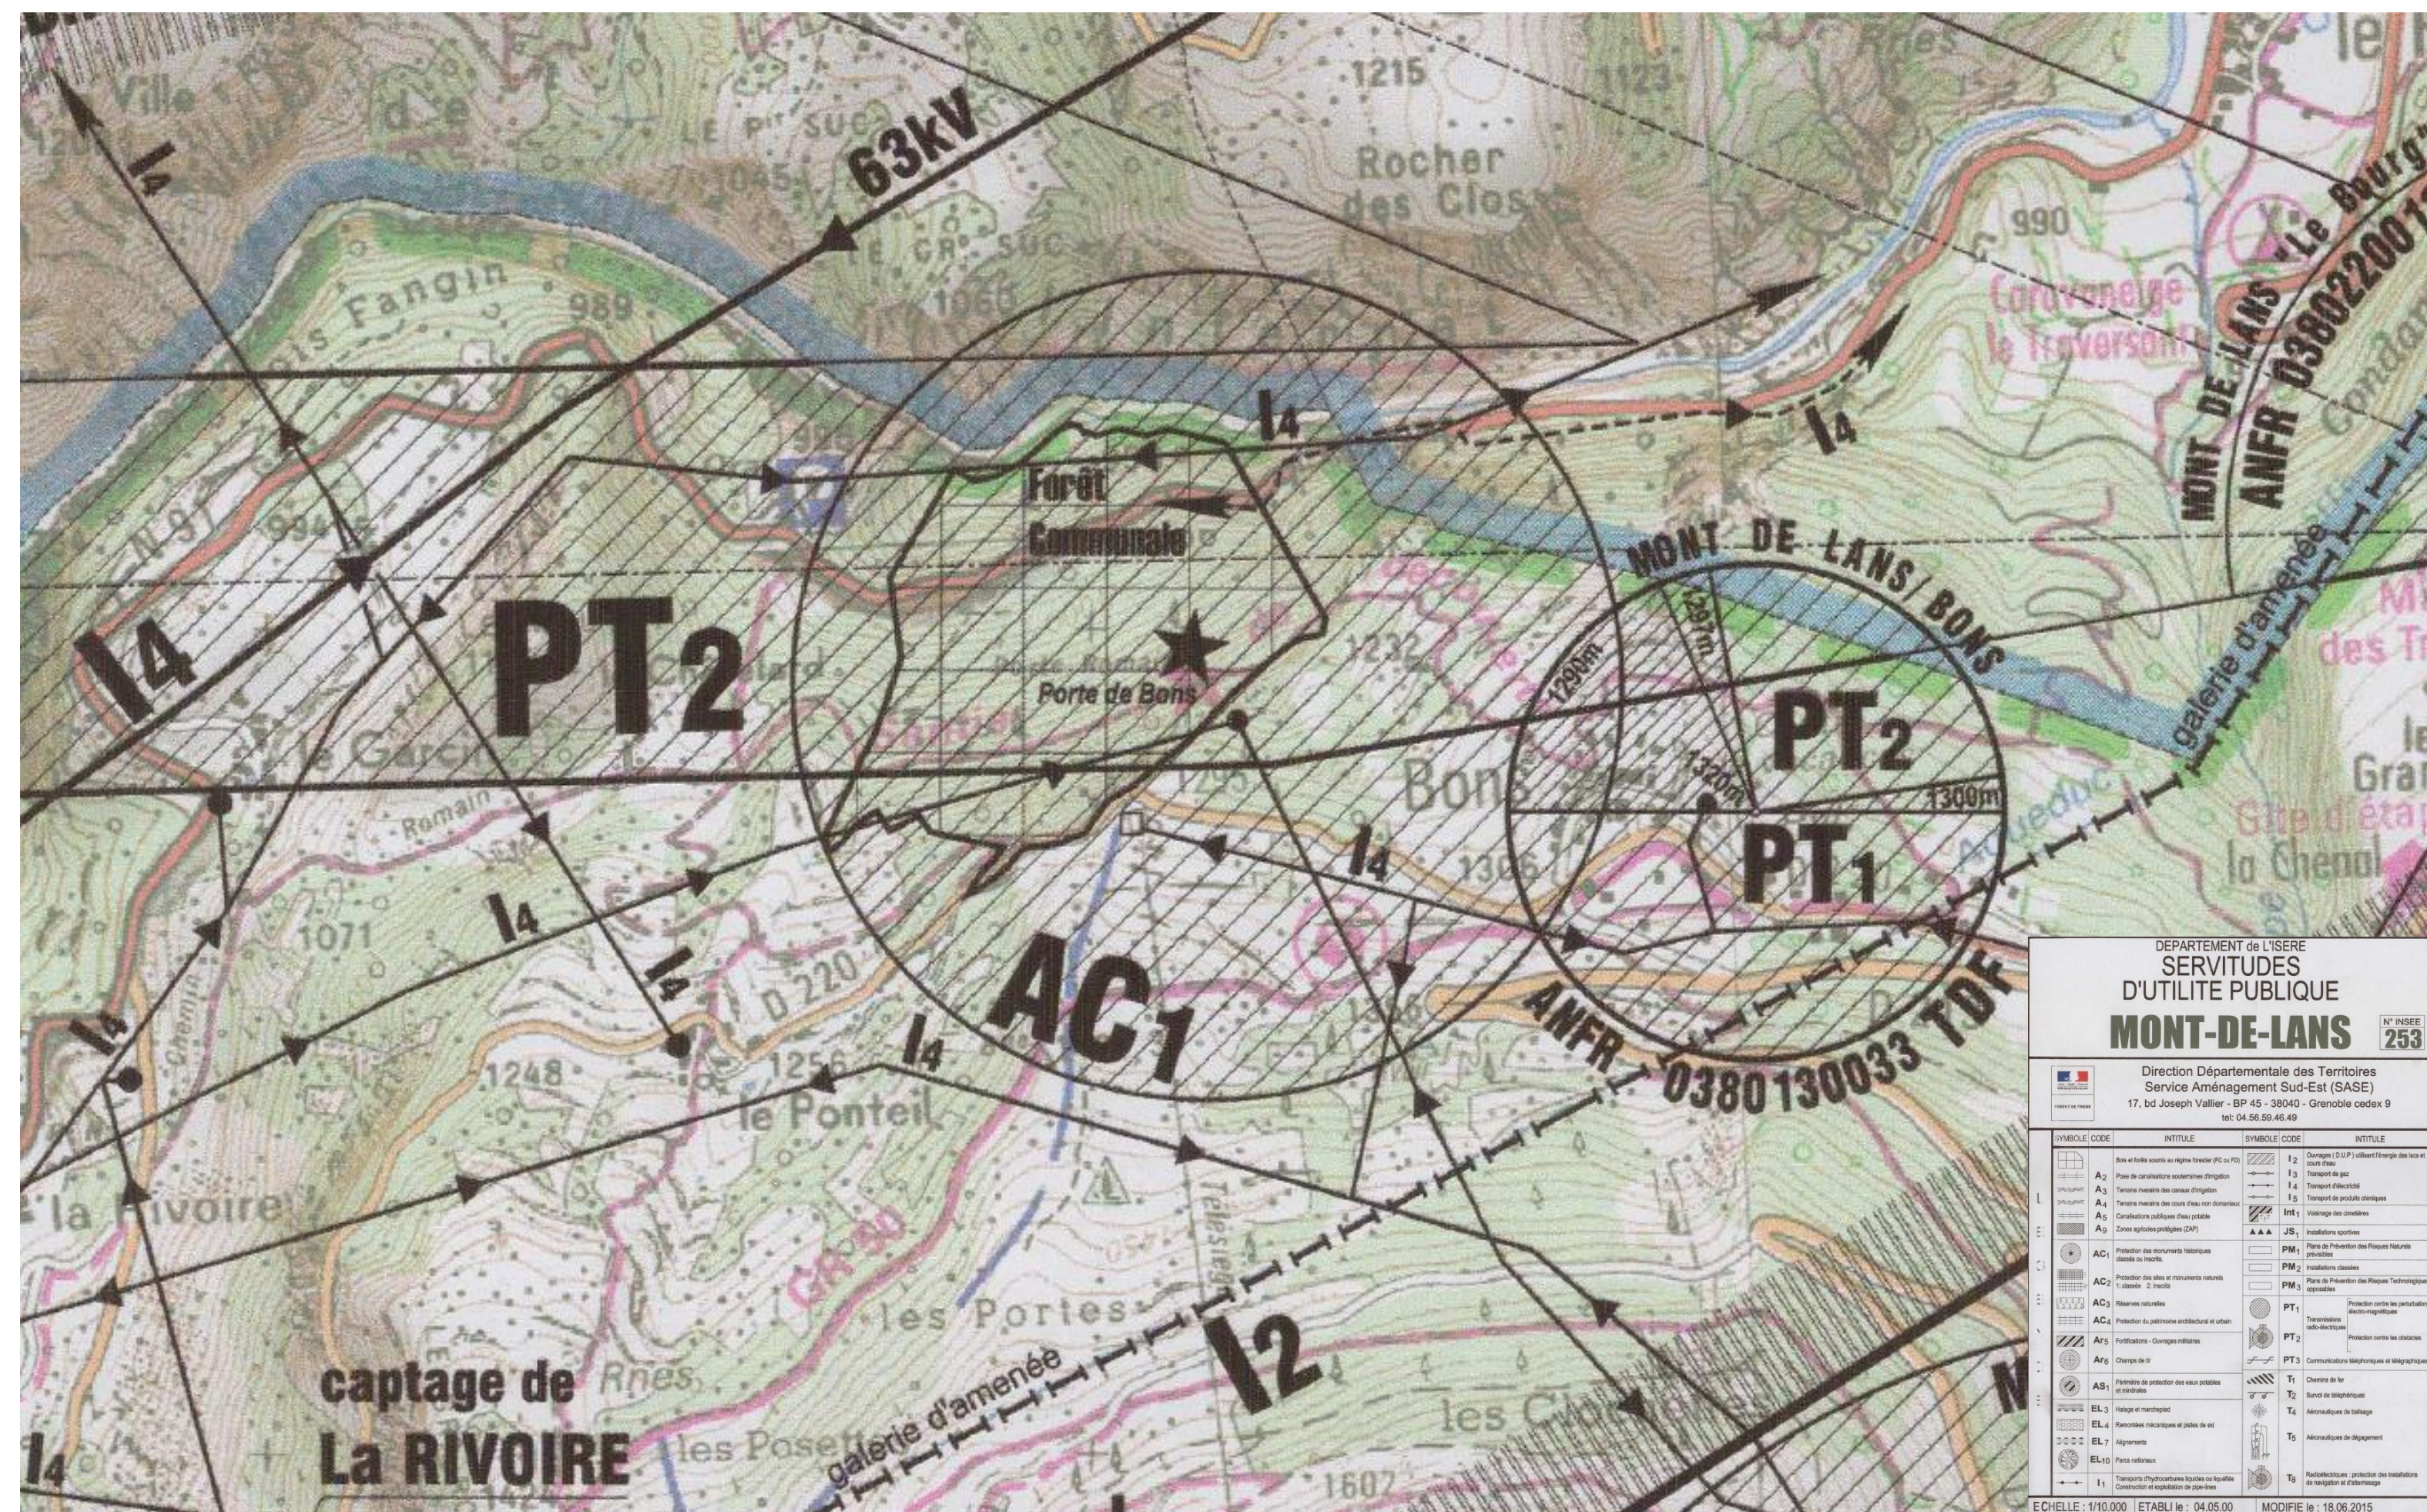

AJOUT DE LA SERVITUDE AC1 (PORT DE BONS) SUR LES PLANS DE ZONAGE

MODIFICATION SIMPLIFIEE N°2 – ACTUALISATION DE LA SERVITUDE SUITE A UNE ERREUR DE LA PREFECTURE 38

