


PC 1 – Plan de situation

ADIM Lyon
55 avenue Paul Krüger
69100 Villeurbanne
Tél. 04 72 15 00 00



ERIC CHAUTANT
Architecte D.P.L.G.
7 avenue du Granier
38240 MEYLAN
Tél. 04 78 71 06 18 - Fax 04 78 18 04 66
Mail : eric.chautant@wanadoo.fr
SIRET N° 34183941300067

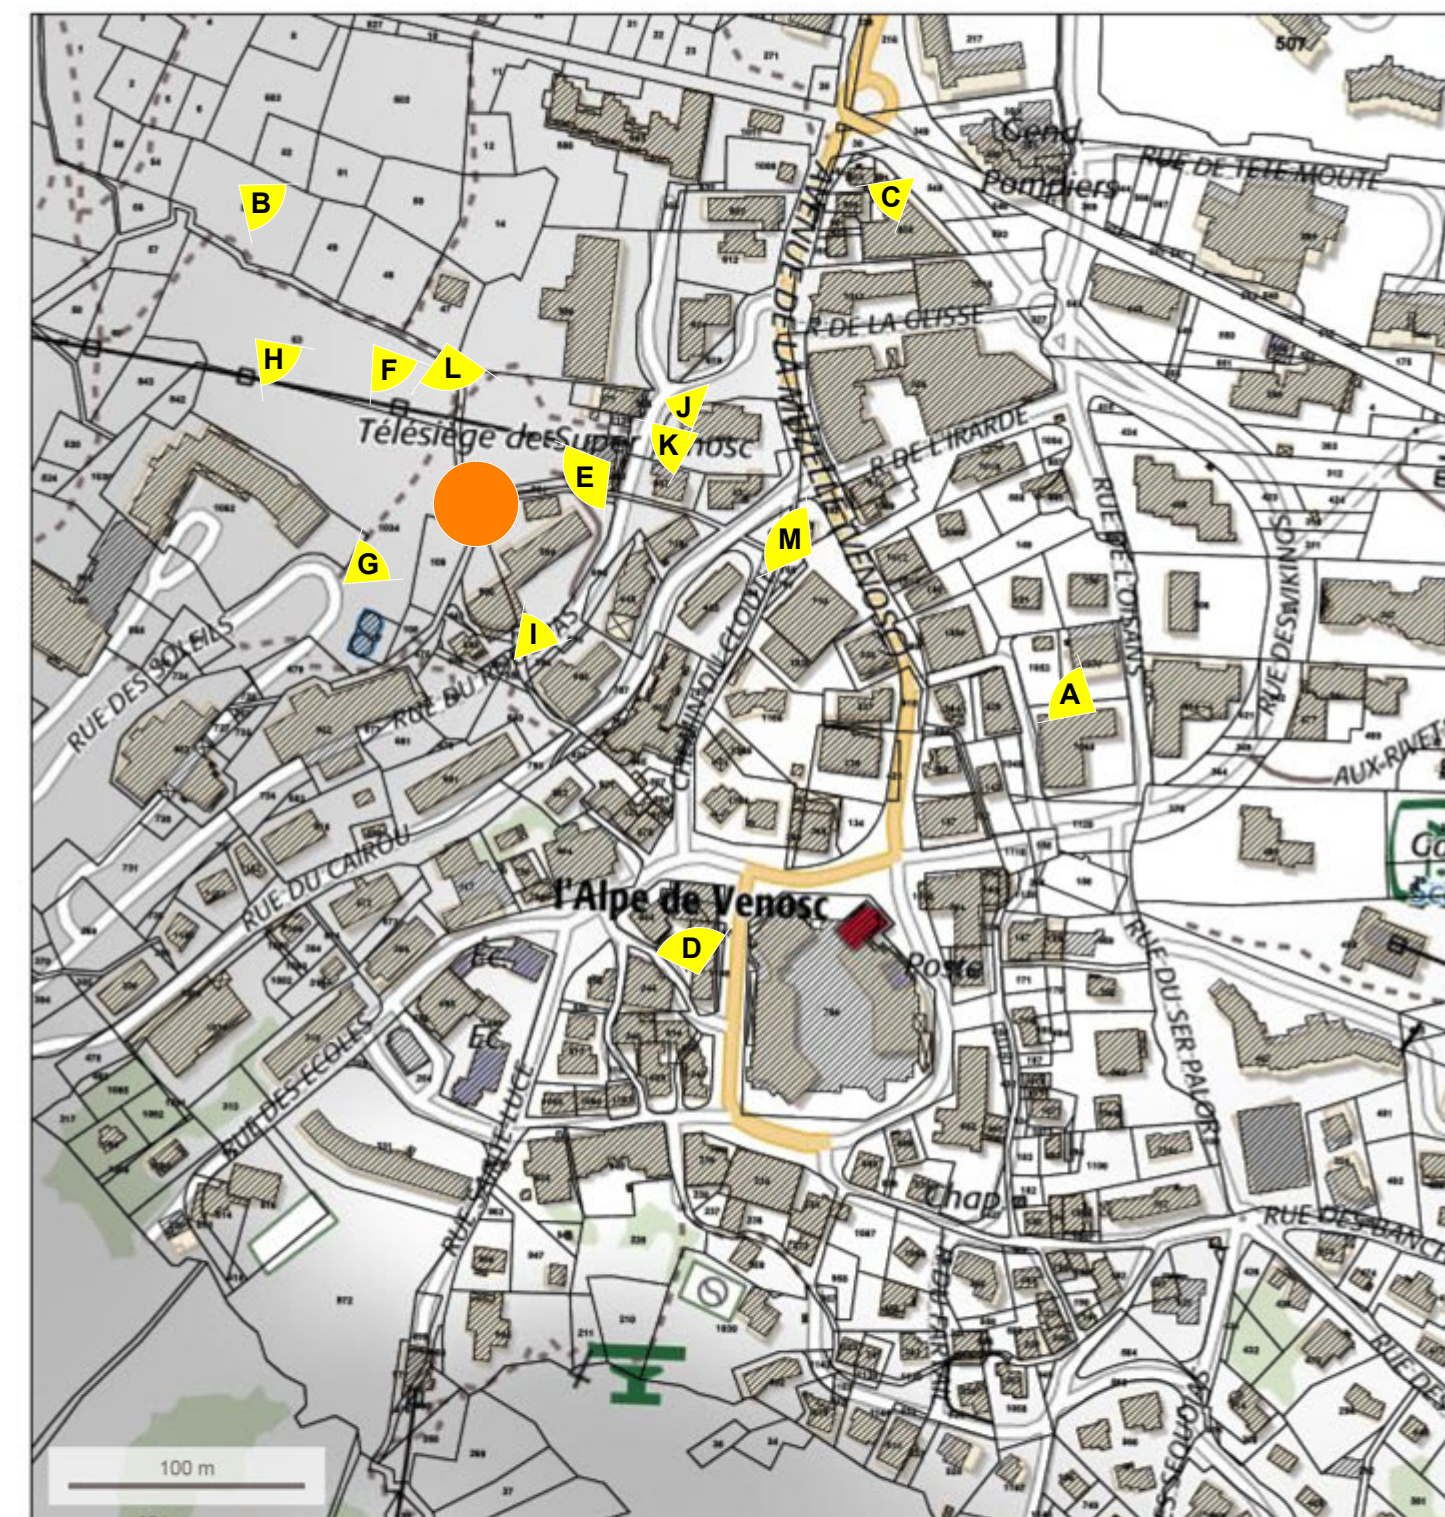

Périmètre de l'Opération "Les Clarines"

Plan de situation

LEGENDE DU PLAN FONCIER

	Limite de propriété
	Application des limites cadastrales <u>Limites non garanties</u>
	Numéro de parcelle (section AB)
	Bâtiments issus de la planche cadastrale

Résidence
"Le Flocon d'Or"


ERIC CHAUTANT
Architecte D.P.L.G.
7 avenue du Granier
35240 MEYLAN
Tel. 04 78 71 06 19 - Fax 04 78 18 04 40
Mail : eric.chautant@wanadoo.fr
SIRET N° 34183945300067

Périmètre du Permis de Construire
Superficie indicative = 7 928 m²

SYSTEME

LAMBERT
ZONE III

ANIMETRIQUE

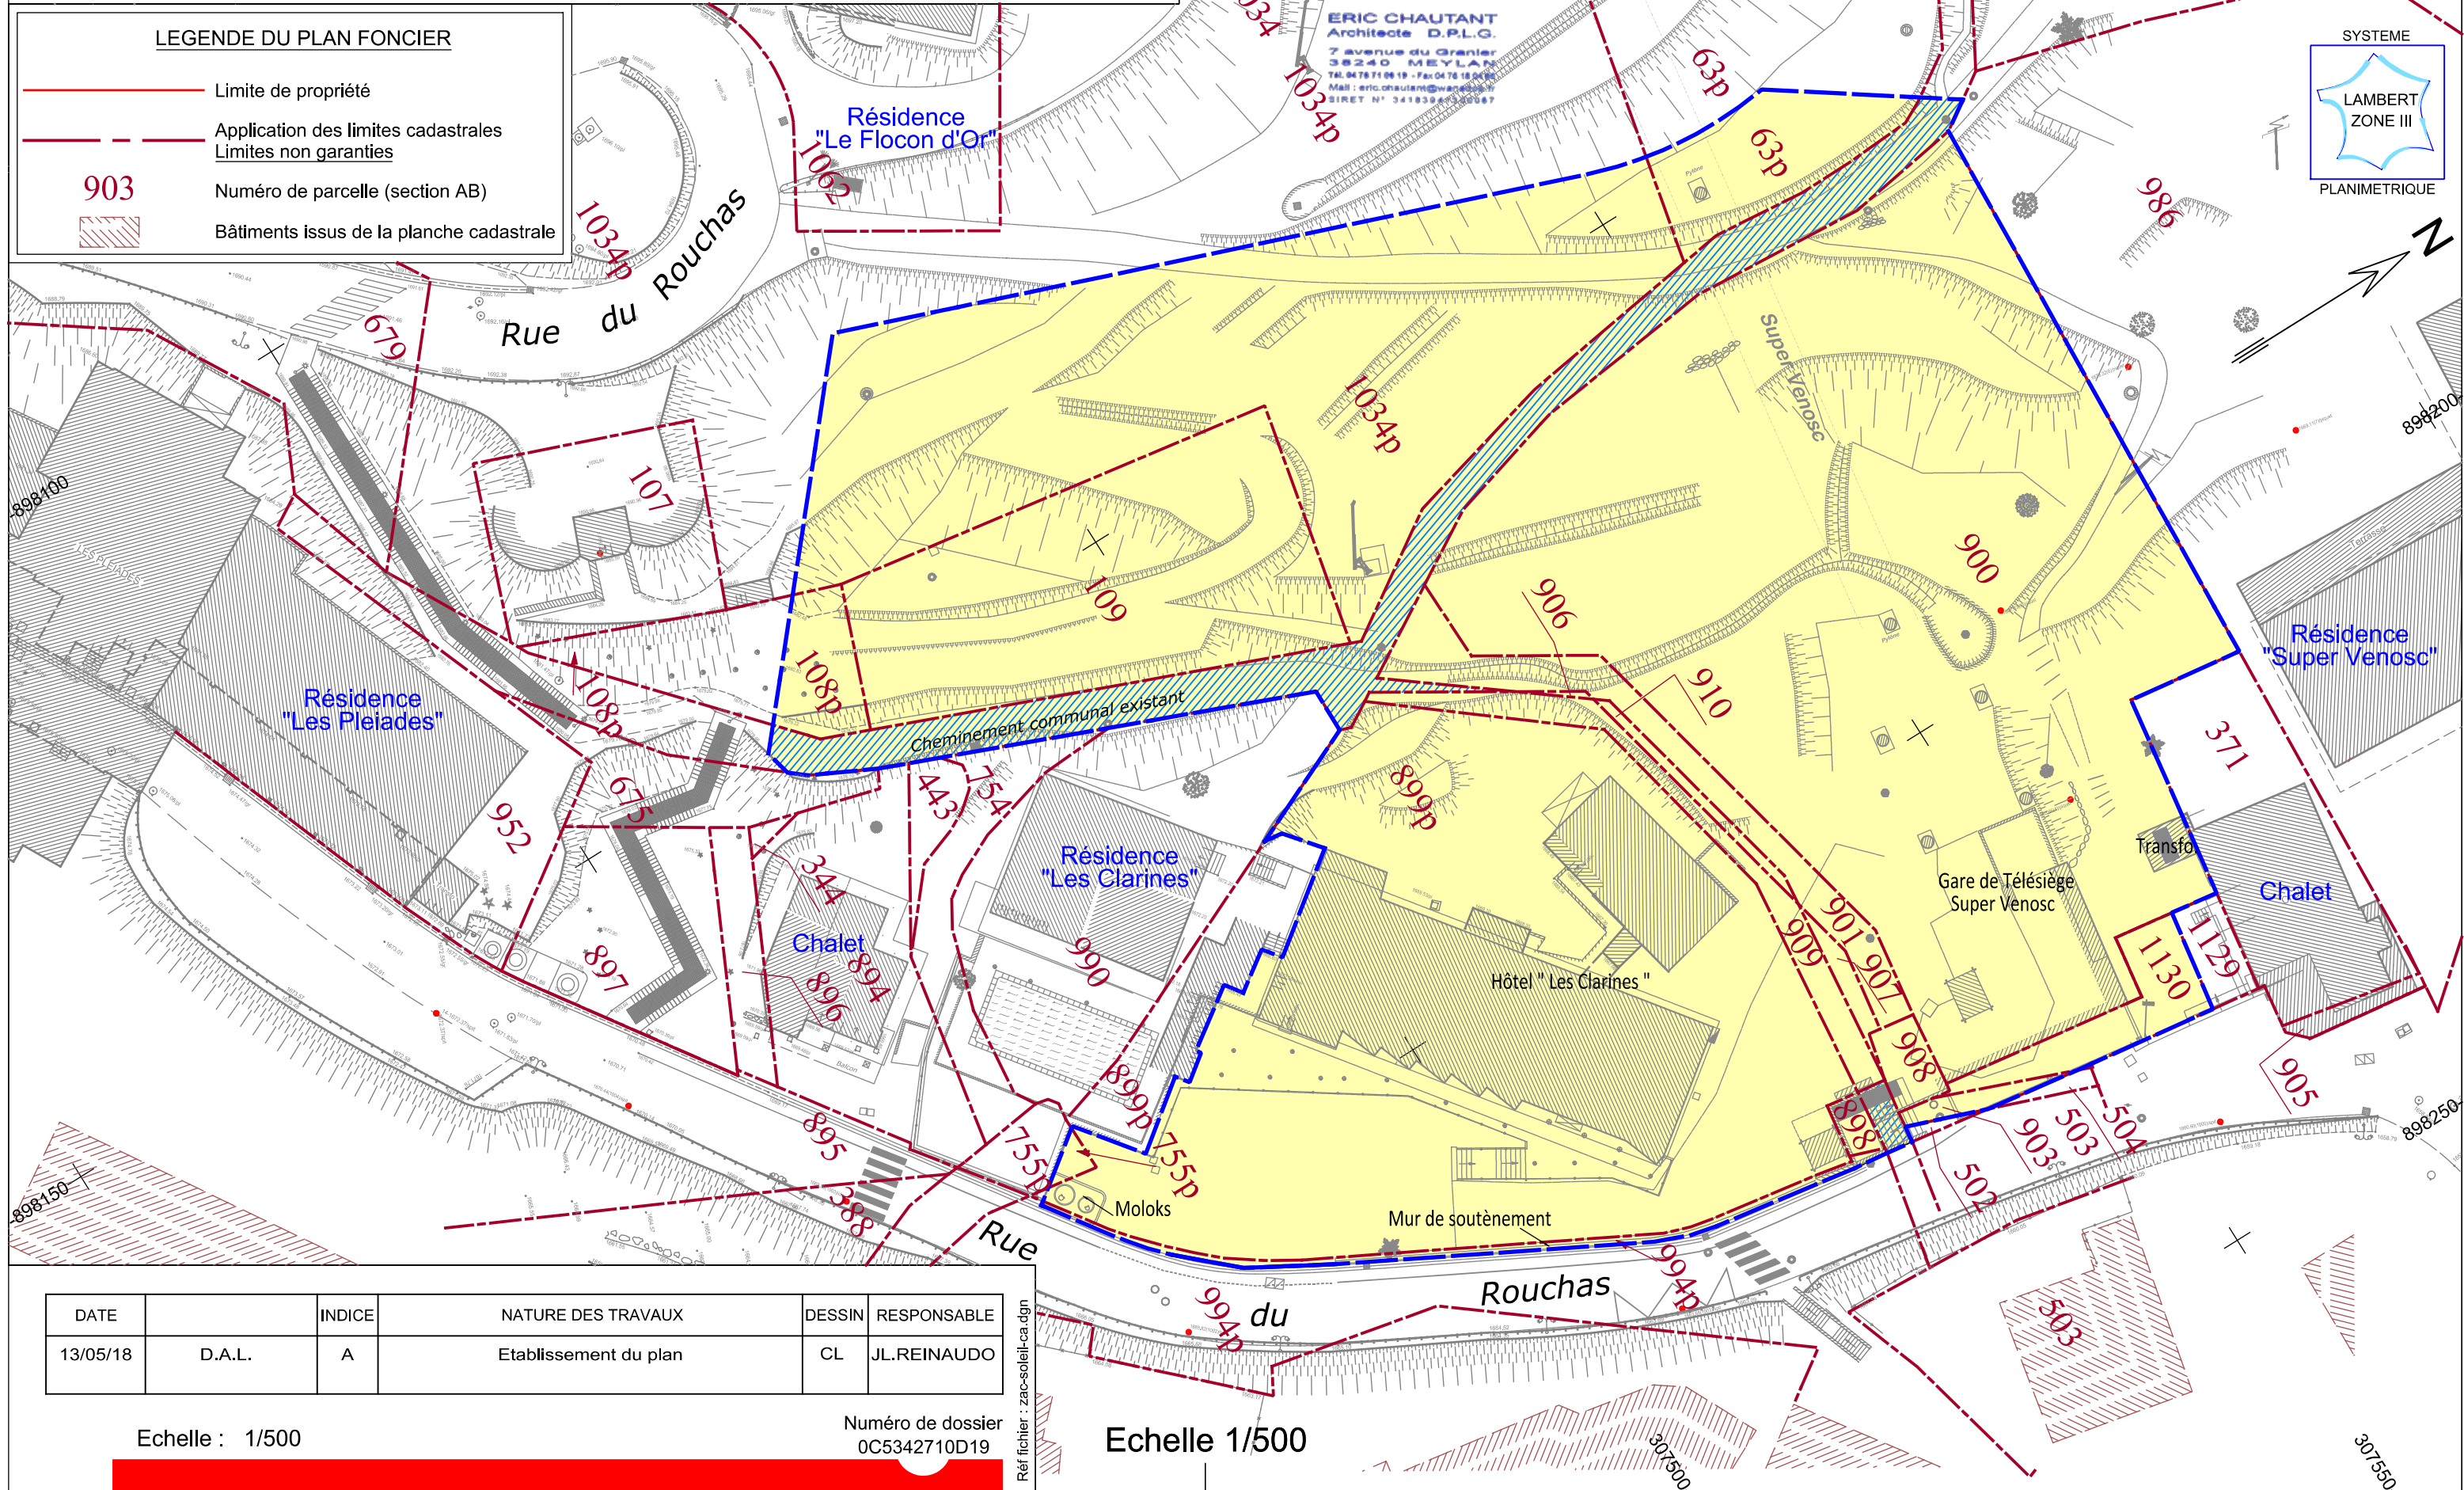

DATE		INDICE	NATURE DES TRAVAUX	DESSIN	RESPONSABLE
13/05/18	D.A.L.	A	Etablissement du plan	CL	JL.REINAUDO

Réf fichier : zac-soleil-ca.dqn

Numéro de dossier
0C5342710D19

Echelle 1/500