Sommaire du Cahier			
Page	Désignation	Echelle	Indice
1	Cartouche et sommaire	-	-
2	Plan de situation	1:10.000	-
3	Plan de l'état existant	1:750	-
4	Plan de l'état projet	1:750	-
5	Plan de l'état projet	1:500	-
6	Profil en long sur gare aval	1:500	-

Les Deux Alpes

PERMIS DE CONSTRUIRE

DÉPARTEMENT DE L'ISERE (38)
Commune de Mont de Lans

PC 0382532120006

PIECE COMPLEMENTAIRE

28 AVR. 2021

les 2 alpes 3600

MASTERPLAN

Maître D'Ouvrage

SATA Group
Résidence Le Meijotel
38860 Les Deux Alpes

Maître D'Œuvre

AD2i Ingénierie
70 Rue de la Tramontane - 13090 Aix-en-Provence
Tél: 04 42 20 88 89 - mail@ad2i.com - www.ad2i.com

Indice	Date modification	Modification	Auteur
i			
h			
g			
f			
e			
d			
c			
b			
a			
	06/04/2021	Première émission	VS

Cahier de plans

N° d'Affaire	Phase
-	PC

N° du Plan	Indice
001	-

date d'impression	Echelle	Composition du cahier
6 avril 2021	variable	Formats A3

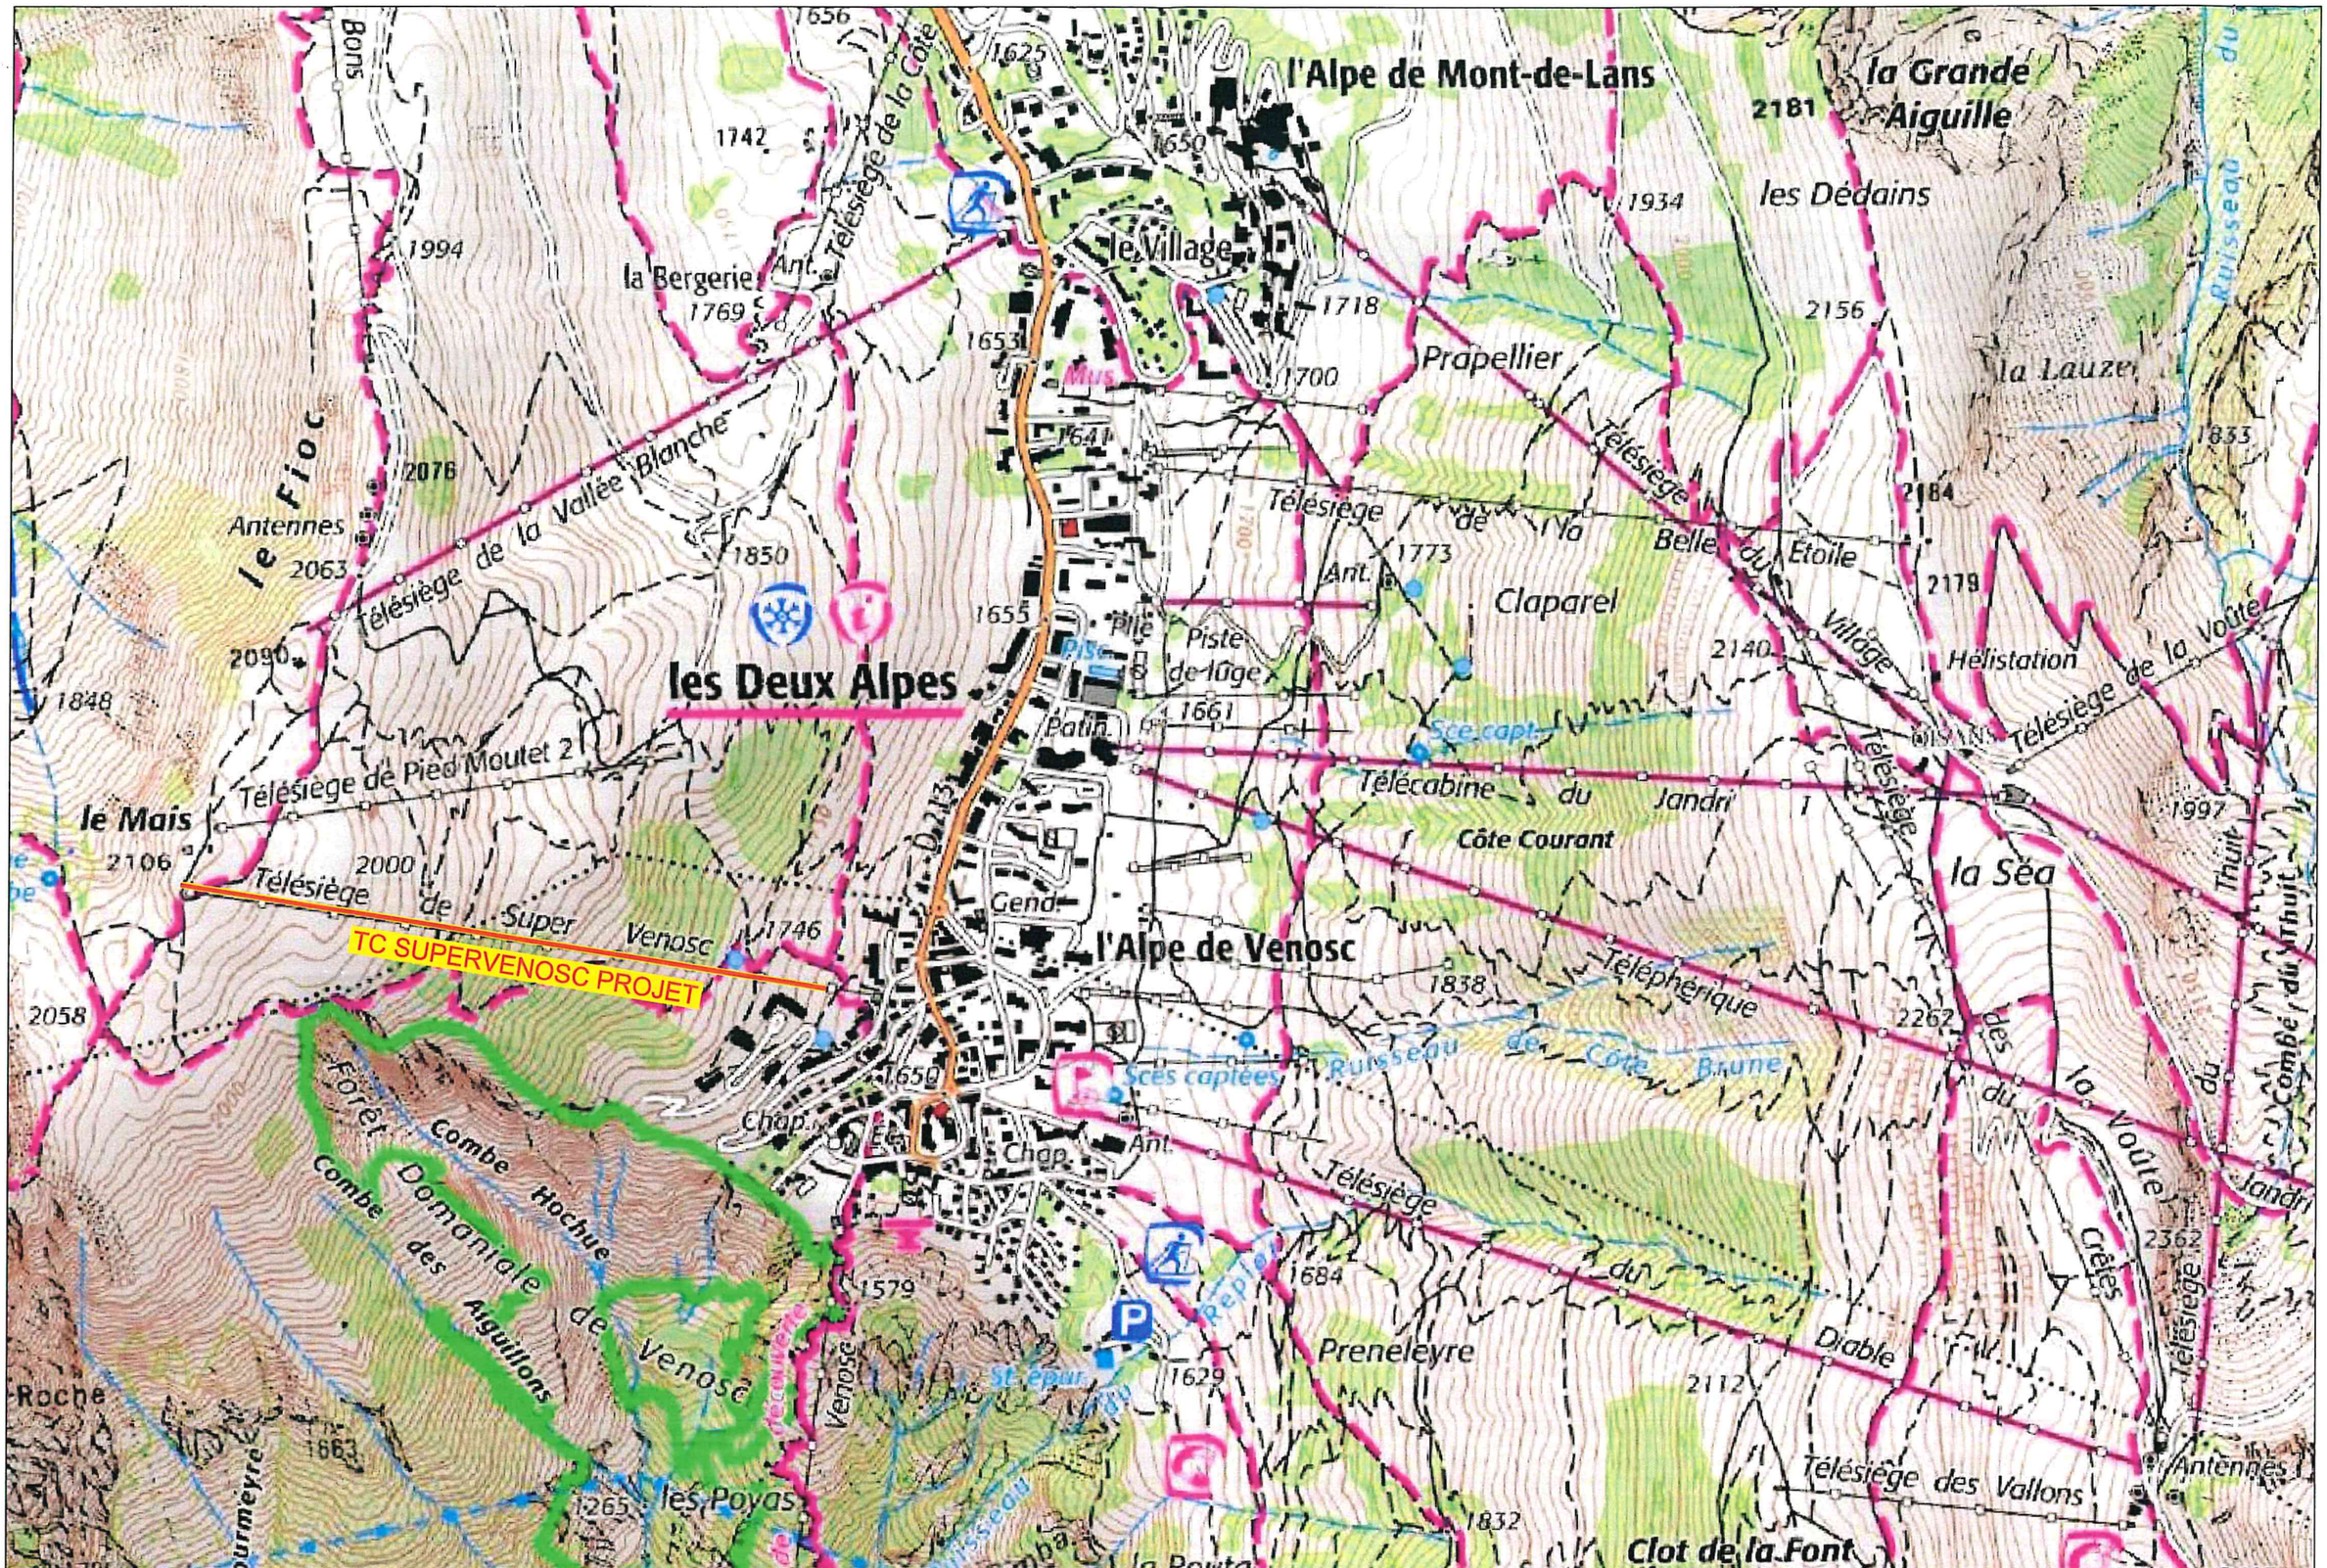

AD2i INGENIERIE	LES DEUX ALPES - TC SUPERVENOSC	N° affaire	Phase	N° plan	Indice	Page	Date	Echelle
	Plan de situation	-	PC	001	-	02/06	06/04/2021	1:10000

PIECE COMPLEMENTAIRE
PC 038253212 0008
28 AVR. 2021

Légende :
- Réseau eaux pluviales
- Réseau eaux usée/vannes
- Réseau eau potable
- Réseau eau potable adduction
- Réseau télécommunication
- Réseau électrique
- Réseau éclairage
- Réseau drainage
- Réseau neige

AD2i INGENIERIE

LES DEUX ALPES - TC SUPERVENOSC	N° affaire	Phase	N° plan	Indice	Page	Date	Echelle
Plan de l'état existant	-	PC	001	-	03/06	06/04/2021	1:750

38%→

32%→

R01*

R02*

Eau DN8" PN64
Air DN160 PN10

R114

R115

TC SUPERVENOSC PROJET

R116

Gare aval projet

R117

R118

DN400

DN100

TPCØ160

DN32

Raccordement sur réseau EP

Raccordement sur réseau EU

Raccordement sur réseau AEP

Résidence en cours
de construction

Raccordement sur transfo
rue du Rouchas

Bât. C

Bât. D

Bât. E

Bât. F
Résidence

Bât. F
Logements sociaux

109

108n

108p

CUBATURES GARE AVAL

- **Déblais** = 9.500 m³
- **Remblais** = 500 m³

==> Projet en excédents de 9.000 m³ à remblayer sur la piste Demoiselles

- **Décapage Terre Végétale** = 2.500 m²

Légende :
- Réseau eaux pluviales
- Réseau eaux usée/vannes
- Réseau eau potable
- Réseau eau potable adduction
- Réseau télécommunication
- Réseau électrique
- Réseau éclairage
- Réseau drainage
- Réseau neige

AD2i INGENIERIE

LES DEUX ALPES - TC SUPERVENOSC

Plan de l'état projet

N° affaire	Phase	N° plan	Indice	Page	Date	Echelle
-	PC	001	-	04/06	06/04/2021	1:750

PC 038253212 0006

PIECE COMPLEMENTAIRE

28 AVR. 2021

Réseau neige
Eau-DN8"PN64
Air-DN160PN10
Dialogue-1PEHDØ110
Commande-1PEHDØ110
Réserve-1PEHDØ110

R01*

R02*

Raccordement sur réseau EP
T:1689.29
Fe:1686.02

Raccordement sur réseau EU
T:1689.30
Fe:1687.47

20,00

R114

R115

TC SUPERVENOSC PROJET

Talus 40°

Talus 3/2

DN400

Cheminement piéton en matériaux concassés

Raccordement sur réseau électrique Résidence Clarines

Raccordement sur réseau AEP avec regard

Z:1692.0

DN100

DN32

TPCØ160

Fossé amont de collecte des eaux de ruissellement

Confortement global des talus avec un dispositif de type grillage à haute resistance (type Tecco ou équivalent) plaque avec des ancrages

Talus 3/2

R116

R117

Descente d'eau sur les talus avec des caniveaux béton de largeur 400 mm minimum

Fourniture et mise en place d'une nappe anti-érosion :
- Fibres : fibre de coco,
- Masse spécifique : 700 g/m²,
- Ouverture maillage : 50%,
- Résistance à la traction (chaine x trame) : 18 x 8 kN/m

Zone à ne pas impacter

R118

Bât. C

Bât. D

109

Légende :
- Réseau eaux pluviales
- Réseau eaux usée/vannes
- Réseau eau potable
- Réseau eau potable adduction
- Réseau télécommunication
- Réseau électrique
- Réseau éclairage
- Réseau drainage
- Réseau neige

AD2i INGENIERIE

LES DEUX ALPES - TC SUPERVENOSC

Plan de l'état projet

N° affaire	Phase	N° plan	Indice	Page	Date	Echelle
-	PC	001	-	05/06	06/04/2021	1:500

PIECE COMPLEMENTAIRE

28 AVR. 2021

Profil en long gare aval

Echelle en X : 1/500

Echelle en Y : 1/500

PC : 1671.00 m

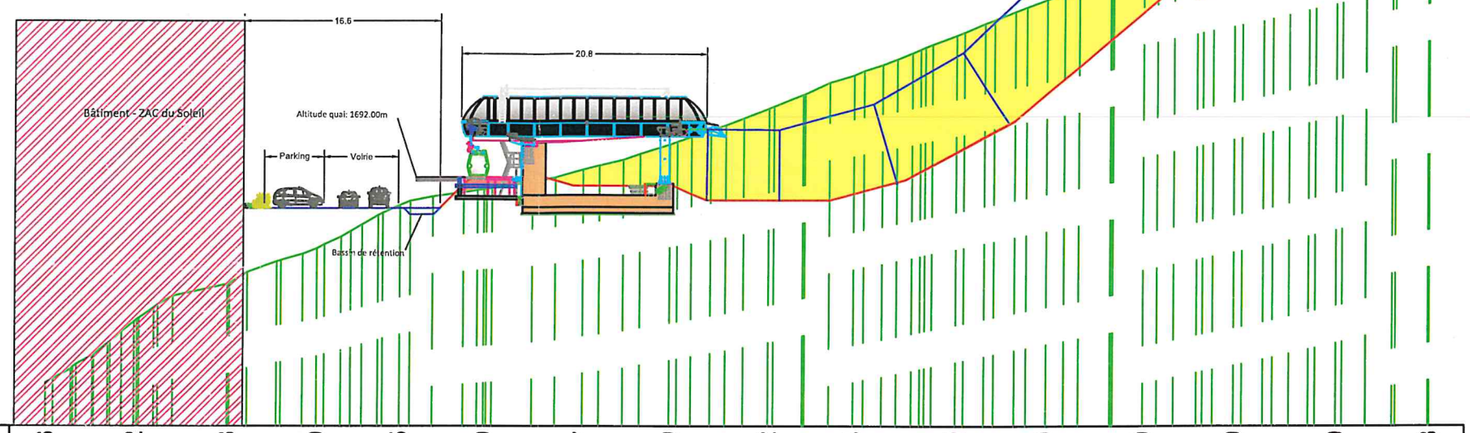

Altitudes TN	1674.66	1679.82	1682.98	1686.00	1689.65	1691.00	1692.67	1694.79	1697.82	1700.63	1704.00	1707.00	1710.00	1713.00	1716.79	1720.03			
Altitudes Projet						1689.39	1692.00	1691.30	1690.10	1690.95	1695.56			1713.59					
Différences altitudes							-1.00	1.37	3.49	7.72	10.01	9.91	7.96	4.11	0.66				
Distances cumulées Projet						33.291	42.203	52.953	61.110	69.454	79.517			101.788					
Distances partielles Projet						8.913	10.750	8.156	8.344	10.062	22.271								

AD2i INGENIERIE	LES DEUX ALPES - TC SUPERVENOSC	N° affaire	Phase	N° plan	Indice	Page	Date	Echelle
	Profil en long sur gare aval	-	PC	001	-	06/06	06/04/2021	1:500