COUPE AA
Echelle : 1/500

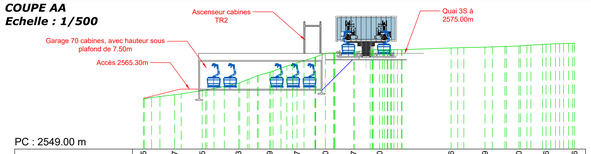

PC : 2549.00 m

Altitudes TN	2562.65	2563.77	2564.85	2566.93	2569.89	2572.47	2575.00	2575.37	2576.00	2576.46	2576.69	2577.00	2577.46	2577.76
Altitudes Projet														
Différences altitudes														
Distances cumulées Projet														
Distances partielles Projet														

COUPE BB
Echelle : 1/100

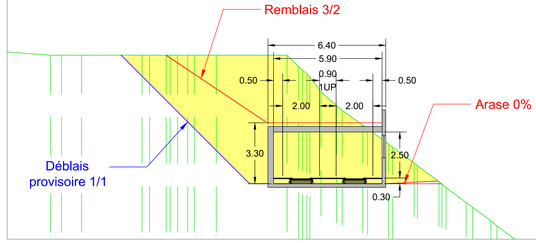

PROFIL EN LONG GALERIE TAPIS
Echelle : 1/500

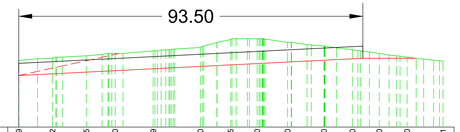

PC : 2561.00 m

Altitudes TN	2579.09	2579.72	2580.35	2581.00	2581.69	2582.60	2584.75	2585.00	2584.00	2583.00	2582.00	2581.00	2580.00	2578.91
Altitudes Projet														
Différences altitudes														
Distances cumulées Projet														
Distances partielles Projet														

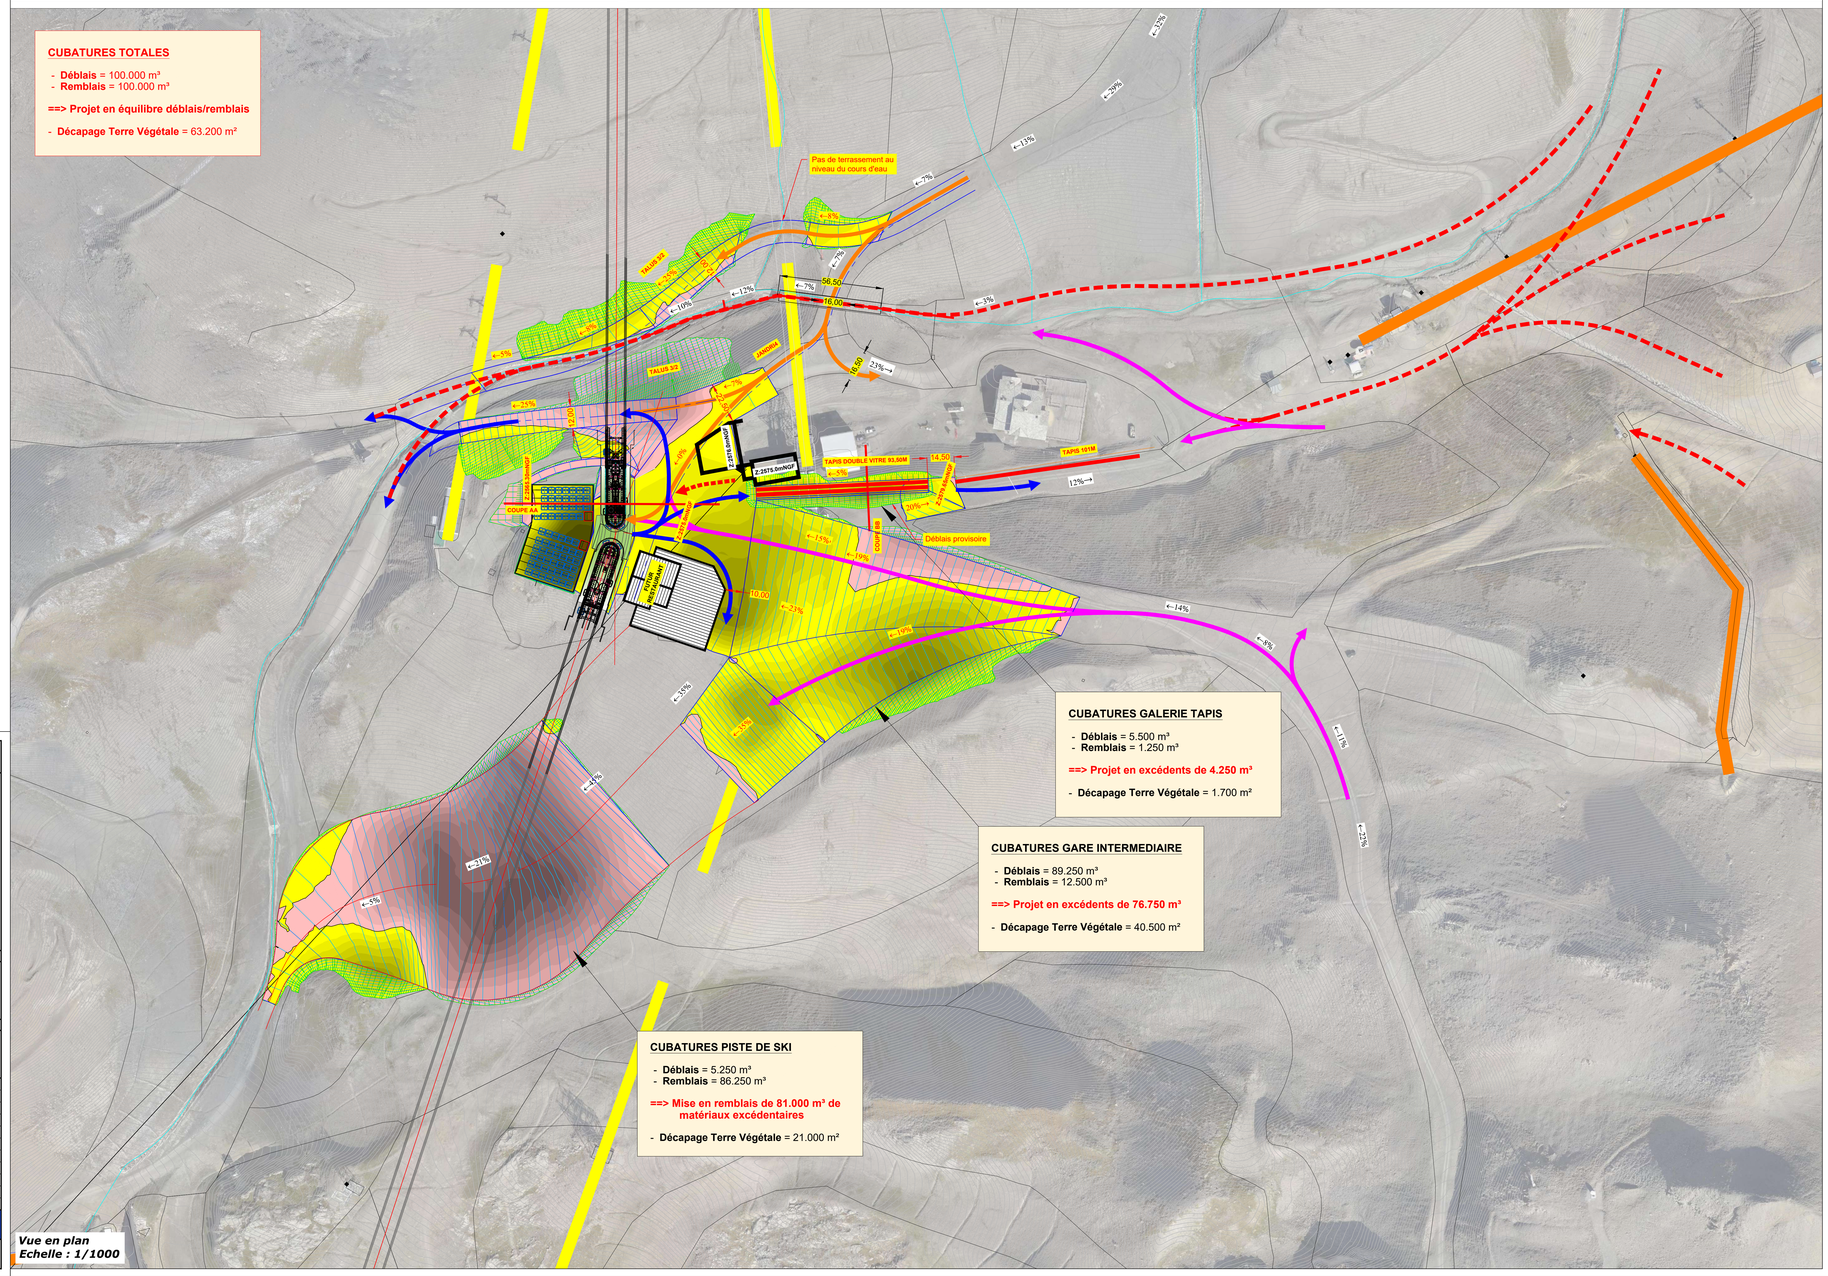

Vue en plan
Echelle : 1/1000

LEGENDE

Déblais	Remblais
de -1 à 0 m	de 0 à 1 m
de -2 à -1 m	de 1 à 2 m
de -3 à -2 m	de 2 à 3 m
de -4 à -3 m	de 3 à 4 m
de -5 à -4 m	de 4 à 5 m
de -6 à -5 m	de 5 à 6 m
de -7 à -6 m	de 6 à 7 m
de -8 à -7 m	de 7 à 8 m
de -9 à -8 m	de 8 à 9 m
de -10 à -9 m	de 9 à 10 m
de -11 à -10 m	
de -12 à -11 m	

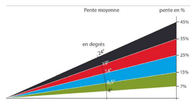

Les Deux Alpes

DÉPARTEMENT DE L'ISERE (38)
Commune de Mont de Lans

les 2 alpes 3600

3S

ESQUISSE

Maître D'Ouvrage

SATA GROUP

SATA Group
Résidence Le Meijotel
38860 Les Deux Alpes

Maître D'Œuvre

AD2i INGENIERIE

AD2i Ingénierie
70 Rue de la Tramontane - 13090 Aix-en-Provence
Tél: 04 42 20 88 89 - mail@ad2i.com - www.ad2i.com

Indice	Date modification	Modification	Auteur
i			
h			
g			
f			
e			
d			
c			
b			
a			
	16/02/2022	Première Émission	VS

Plan aménagement des gares G2/G3

N° d'Affaire	Phase
1222	ESQ
N° du Plan	Indice
01	-

Date d'impression: 16 février 2022 | Echelle: - | Dimensions du plan: Format A3