

PC03825323200.08

18 AVR. 2023

PIECE
COMPLEMENTAIRE

Légende	
Couleur	Remblais
Jaune	0 à 10 cm
Orange	10 à 20 cm
Rouge	20 à 30 cm
Violet	30 à 40 cm
Vert	40 à 50 cm
Bleu	50 à 60 cm
Indigo	60 à 70 cm
Noir	70 à 80 cm
Grise	80 à 90 cm
Blanc	90 à 100 cm



Les Deux Alpes

DEPARTEMENT DE L'ISERE -
Commune de Mont de Lans

les 2 alpes
3600

TMX BELLE ETOILE

Maître D'Œuvre



SITA Group
Résidence Le Meijotel
38860 Les Deux Alpes

Maître D'Œuvre



AD2I Ingénierie
70 rue de la Tramontane - 13050 Aix-en-Provence
Tél: 04 42 20 85 89 - mail@ad2i.com - www.ad2i.com

N°	Date	Modifications	Signature
1			
2			
3			
4			
5			
6			
7			
8			
9			
10			

14/04/2023 Première édition

Plan aménagement gare aval

1222E DCE
17 avril 2023 1/1000 002

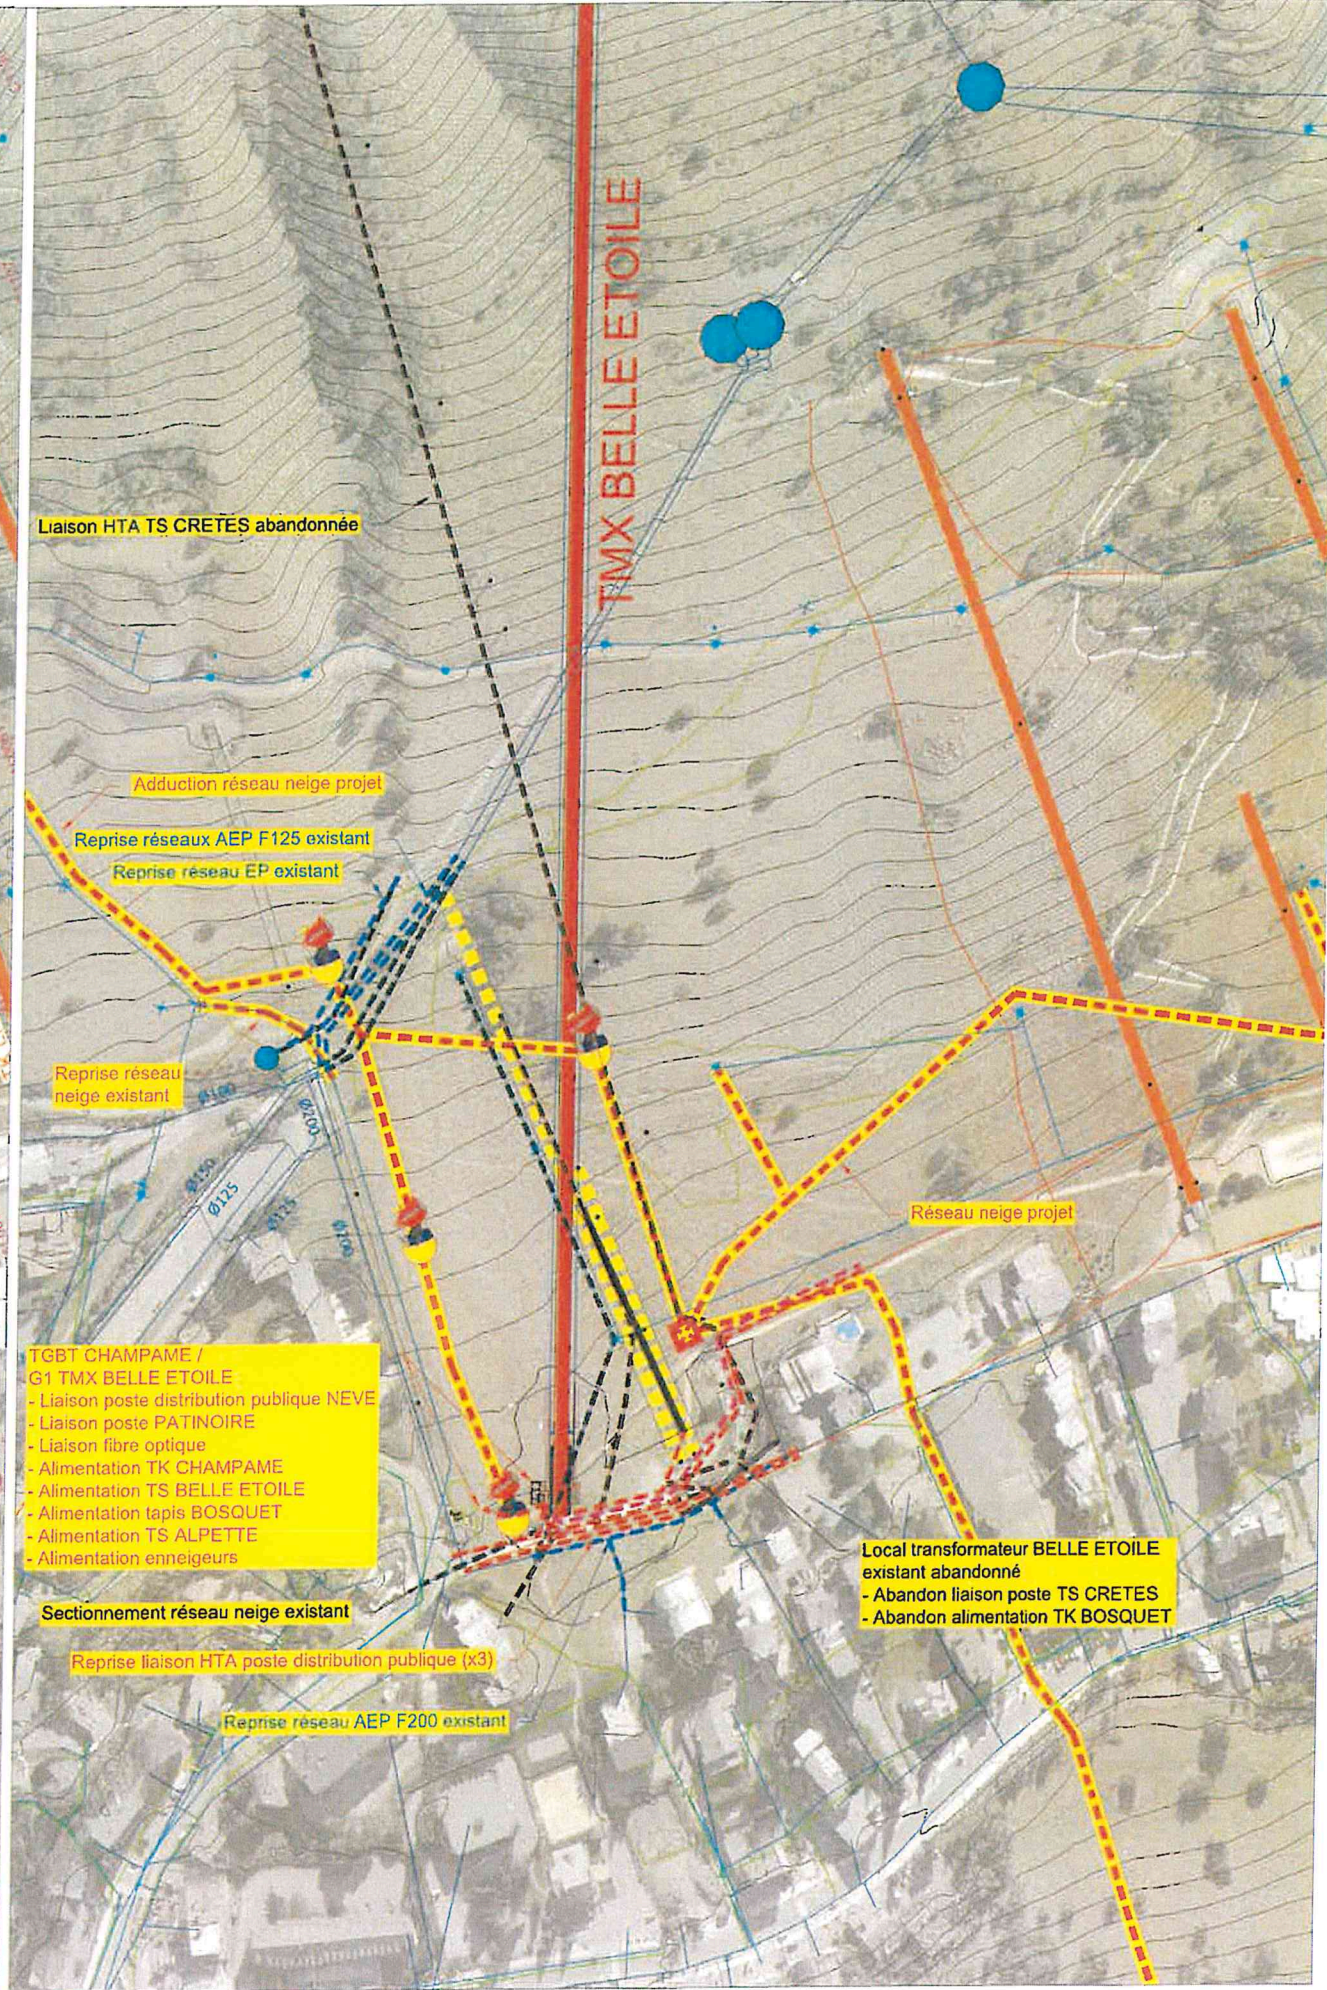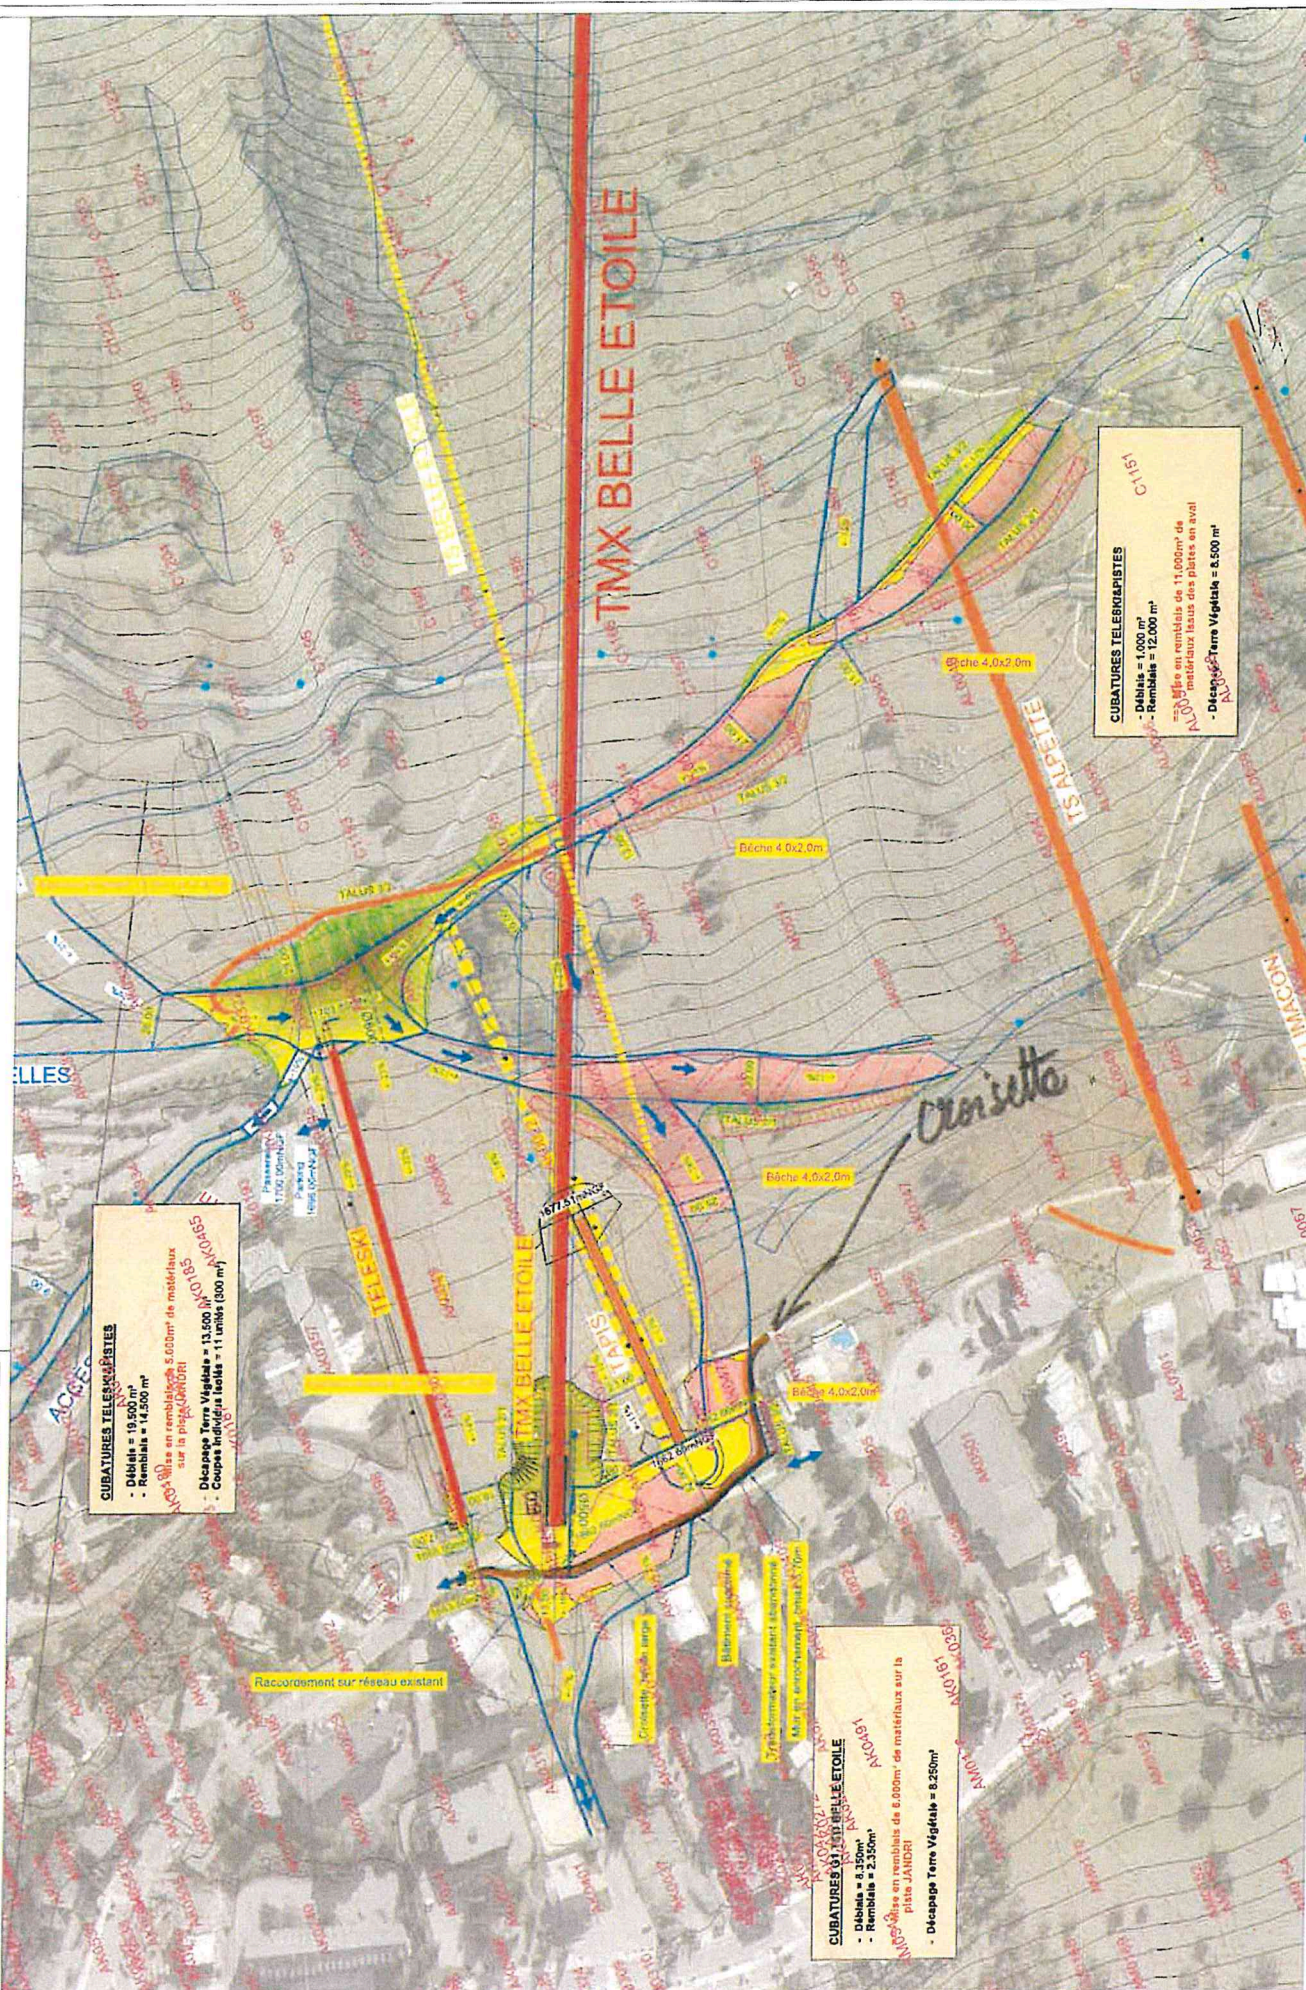

STATION DES DEUX ALPES GARE AVAL TSD BELLE ETOILE								DAET avril 2023		
Commune	Section	n° Parcelle	Surface totale (m²)	Surface concernée par les travaux (m²)	Surface concernée par la croisette (m²)	Type de travaux	QUALITE	Propriétaire de la parcelle		
PREFIXE 253								Nom	Prénom	Adresse
38860-LES DEUX ALPES	AK	286	1 973	1 658	117	Terrassement		Commune 2 Alpes		
38860-LES DEUX ALPES	AK	297	1 777	181		Terrassement		Commune 2 Alpes		
38860-LES DEUX ALPES	AK	301	416	346		Terrassement		Commune 2 Alpes		
38860-LES DEUX ALPES	AK	302	9 341	2 344		Terrassement		Commune 2 Alpes		
38860-LES DEUX ALPES	AK	316	1 107	156	117	Terrassement		Commune 2 Alpes		
38860-LES DEUX ALPES	AK	471	1 973	372	99	Terrassement		Commune 2 Alpes		
38860-LES DEUX ALPES	AK	472	3 202	216	93	Terrassement		Commune 2 Alpes		
38860-LES DEUX ALPES	AK	486	1 336	1 006	111	Terrassement		Commune 2 Alpes		
38860-LES DEUX ALPES	AK	488	1 315	1 245	102	Terrassement		Commune 2 Alpes		
38860-LES DEUX ALPES	AK	489	510	318		Terrassement		Commune 2 Alpes		
38860-LES DEUX ALPES	AL	52	1 380	168		Terrassement		Commune 2 Alpes		
38860-LES DEUX ALPES	AL	501	8 070	75		Terrassement		Commune 2 Alpes		
TOTAL:			33 660	7 842	822					

PC0382532320008

18 AVR. 2023

PIECE
COMPLEMENTAIRE