


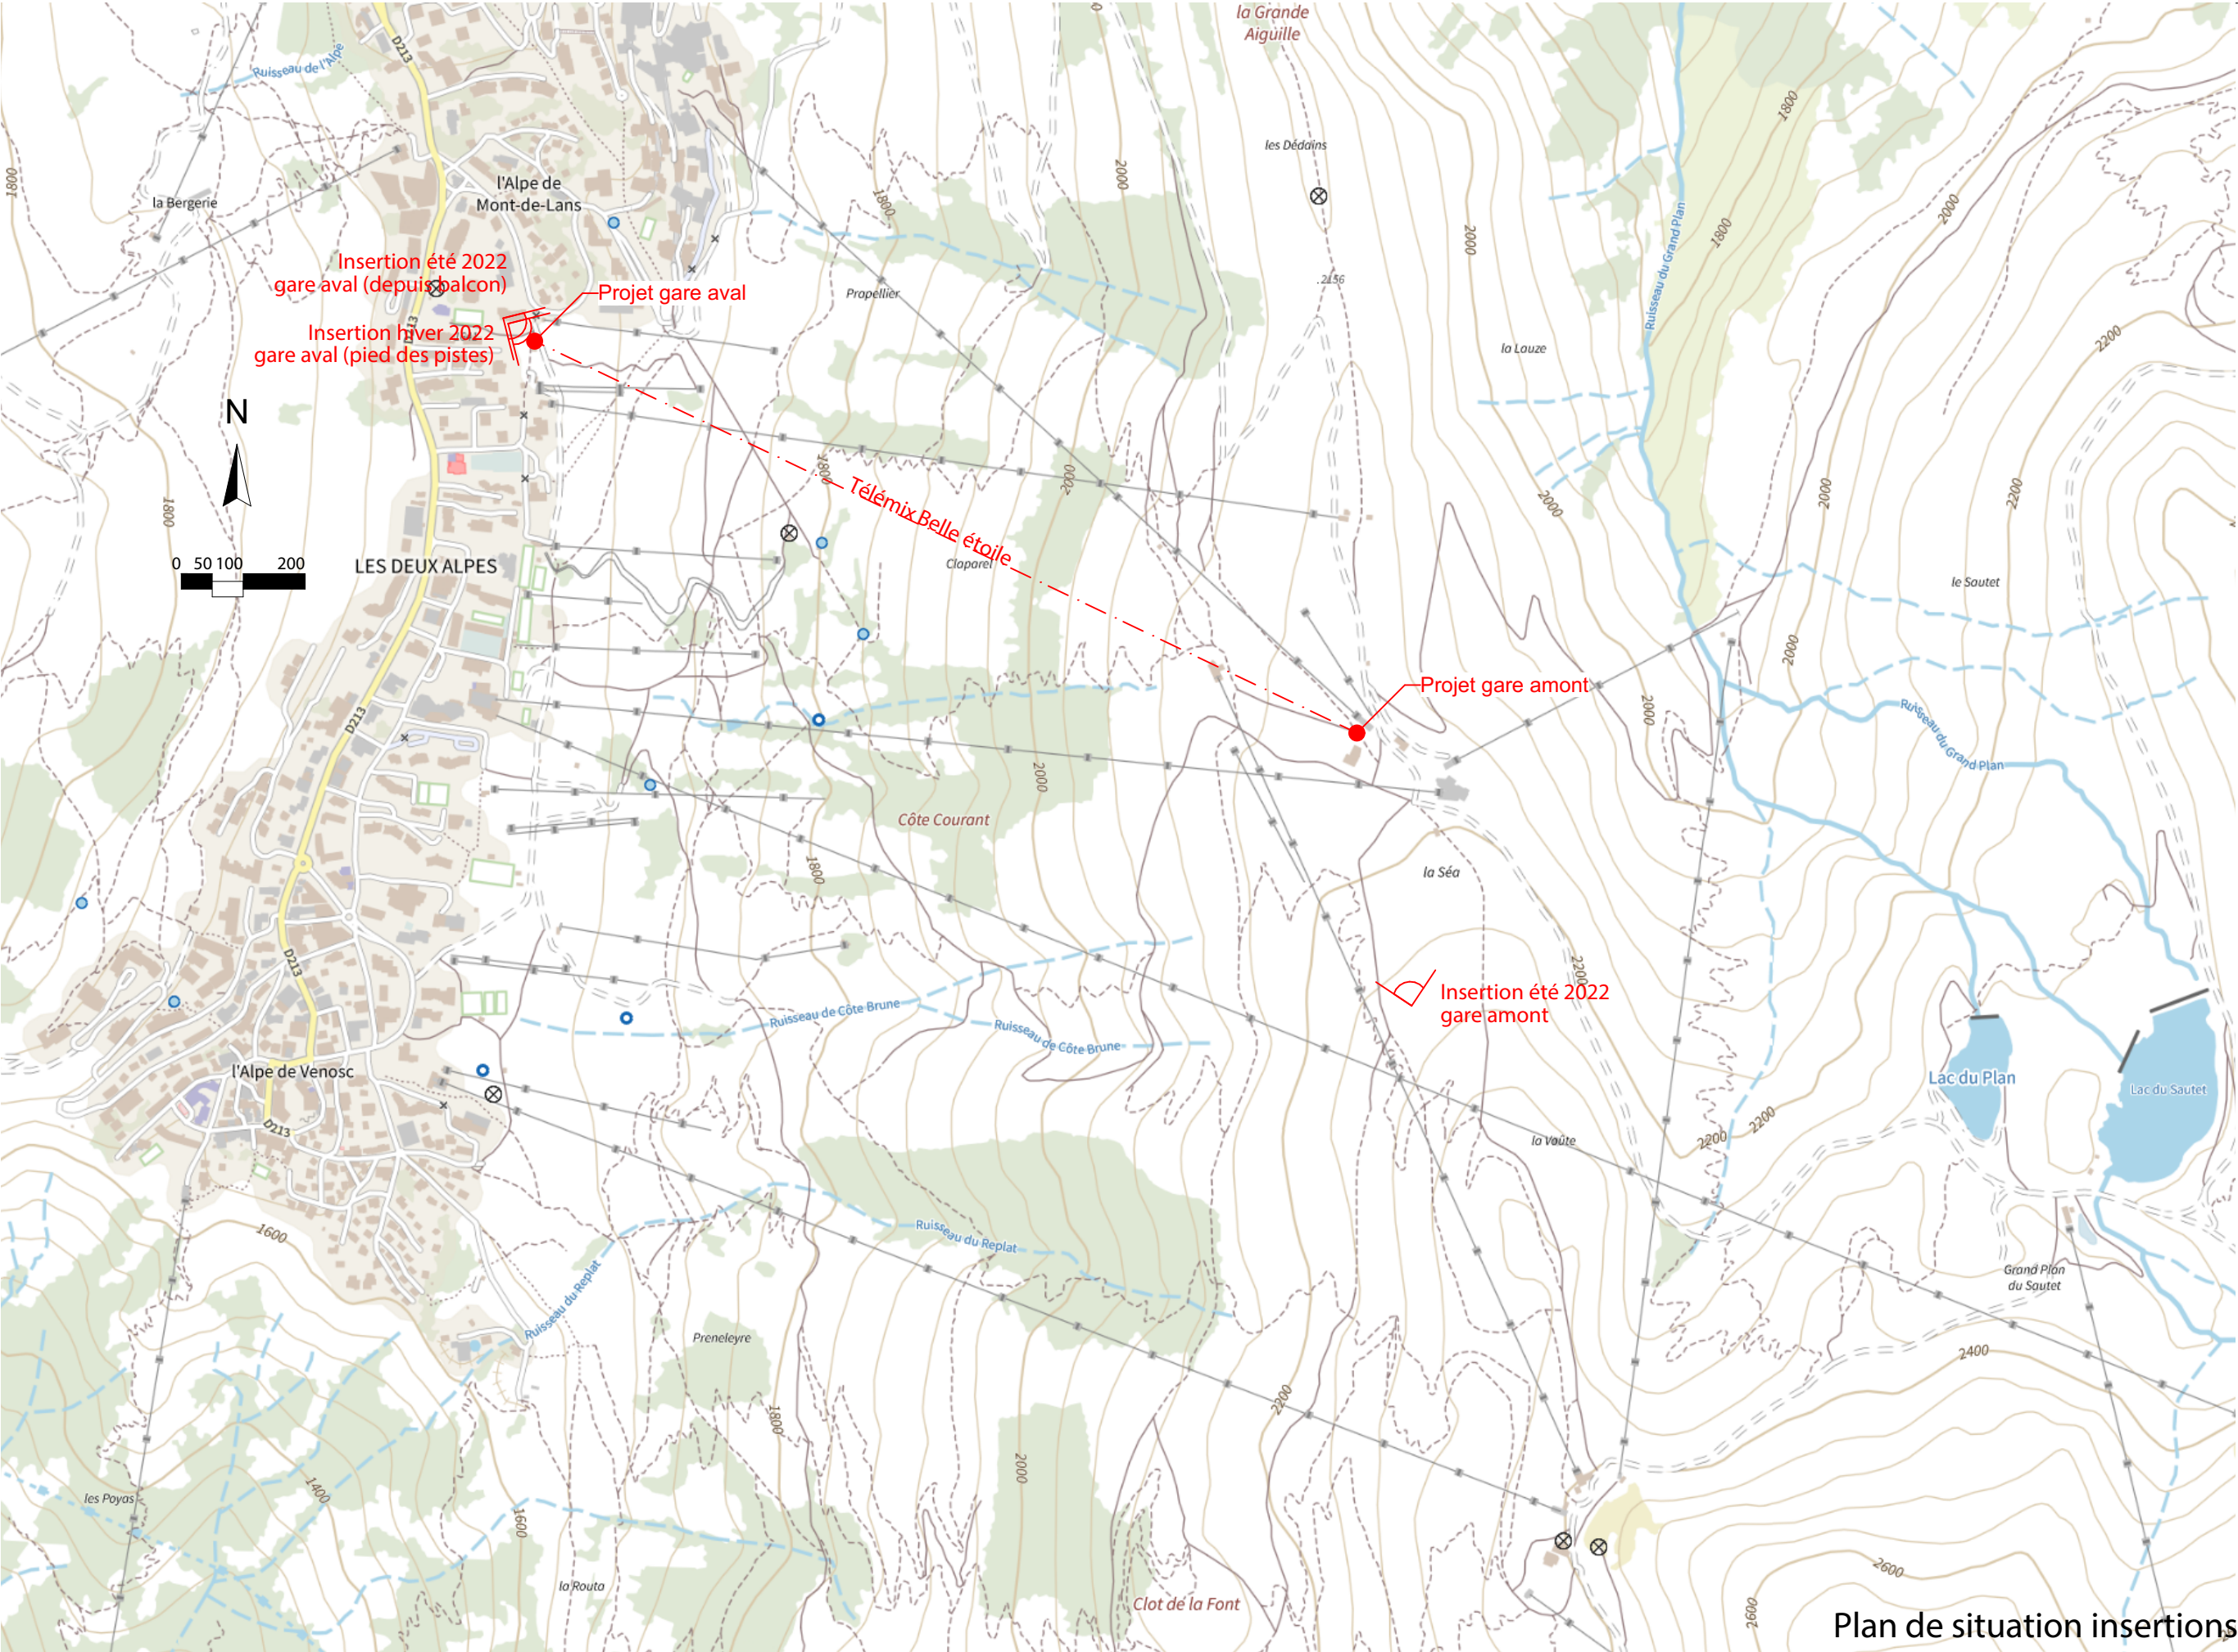

Plan de situation insertions - échelle 1/10000

Projet : Télémix Belle Etoile <i>Les Deux Alpes</i>		N° de plan : INSER.1	Phase : DAET	Titre de Planche : Plan de situation		Document édité le : mercredi 18 janvier 2023 à 15:52		Maître d'ouvrage : SATA GROUP Yann CARREL <i>Mail : yann.carrel@sata-ski.com Tel : 04 76 80 30 30 Adresse : 131, rue du Pic Blanc Alpe d'Huez 38750</i>				Maître d'œuvre : A-TEAM Nicolas DEBROSSE & Loïc REYNIER & Johann SEVESSAND 123 rue Marcel Reynaud 38920 CROLLES		Chargé de Projet : Johann SEVESSAND <i>Mail : johann.sevessand@ateam.archi Tel : 04 76 04 99 60</i>		Projeteur : Jérémy CHAUVET <i>Mail : jeremy.chateau@ateam.archi Tel : 04 76 04 99 60</i>			
±0.00m RdC=2188.30m NGF		Format : A3	Révision: 00	Echelle : 1:10000	N° de projet : 2022_12_38	Commentaire : so													

Emplacement : Y:\000_ARCHICAD\Projets\2022_12_38 TSCD 6 Belle Etoile\G2_BELLE_ETOILE.pln



Point de vue existant
été 2022



Point de vue existant
hiver 2022



Insertion paysagère



Insertion paysagère



Point de vue existant
été 2022



Insertion paysagère