

Dossier Spécifique PC 39 – Accessibilité Plan des extérieurs

ADIM Lyon
55 avenue Paul Krüger
69100 Villeurbanne
Tél. 04 72 12 65 00




ERIC CHAUTANT
Architecte D.P.L.G.
7 avenue du Granier
38240 MEYLAN
Tél. 04 76 71 06 19 - Fax 04 76 18 04 66
Mail : eric.chautant@wanadoo.fr
SIRET N° 34183941300067



ERIC CHAUTANT
Architecte D.P.L.G.
7 avenue du Granier
38240 MEYLAN
Tél. 04 78 71 06 19 - Fax 04 78 16 04 06
Mail : eric.chautant@wanadoo.fr
SIRET N° 3483941300067




Ech. 1/200 sur A3

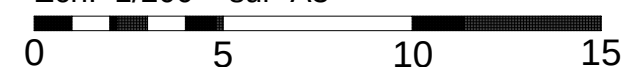

PC 39

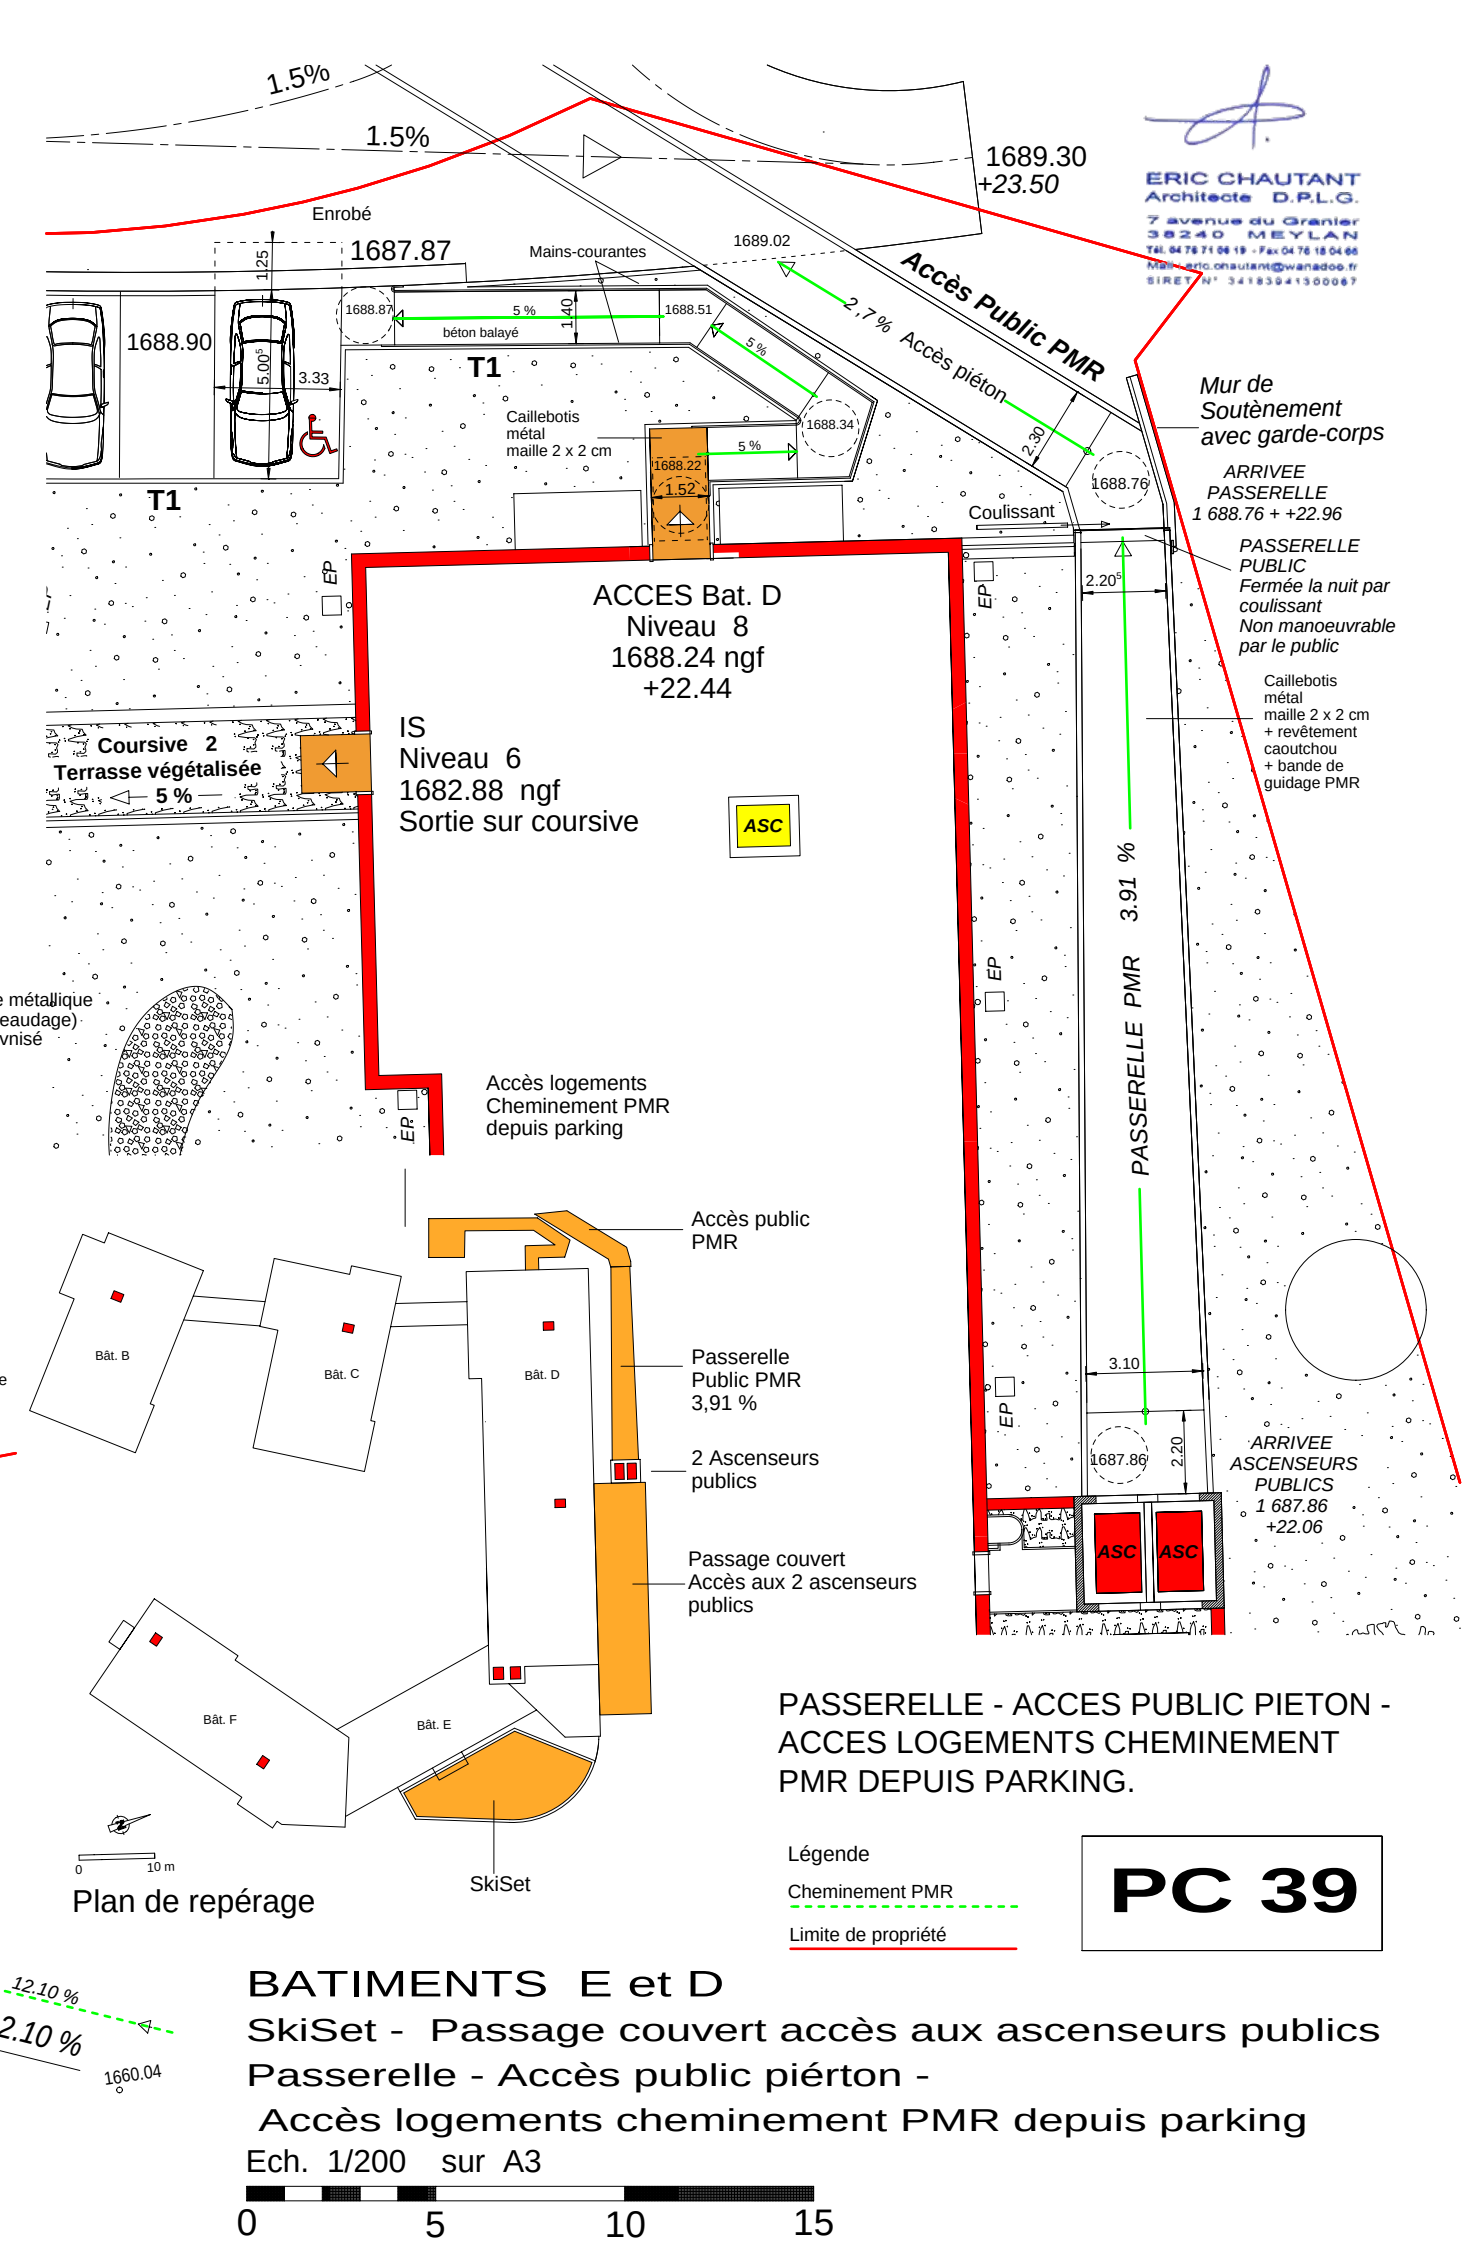
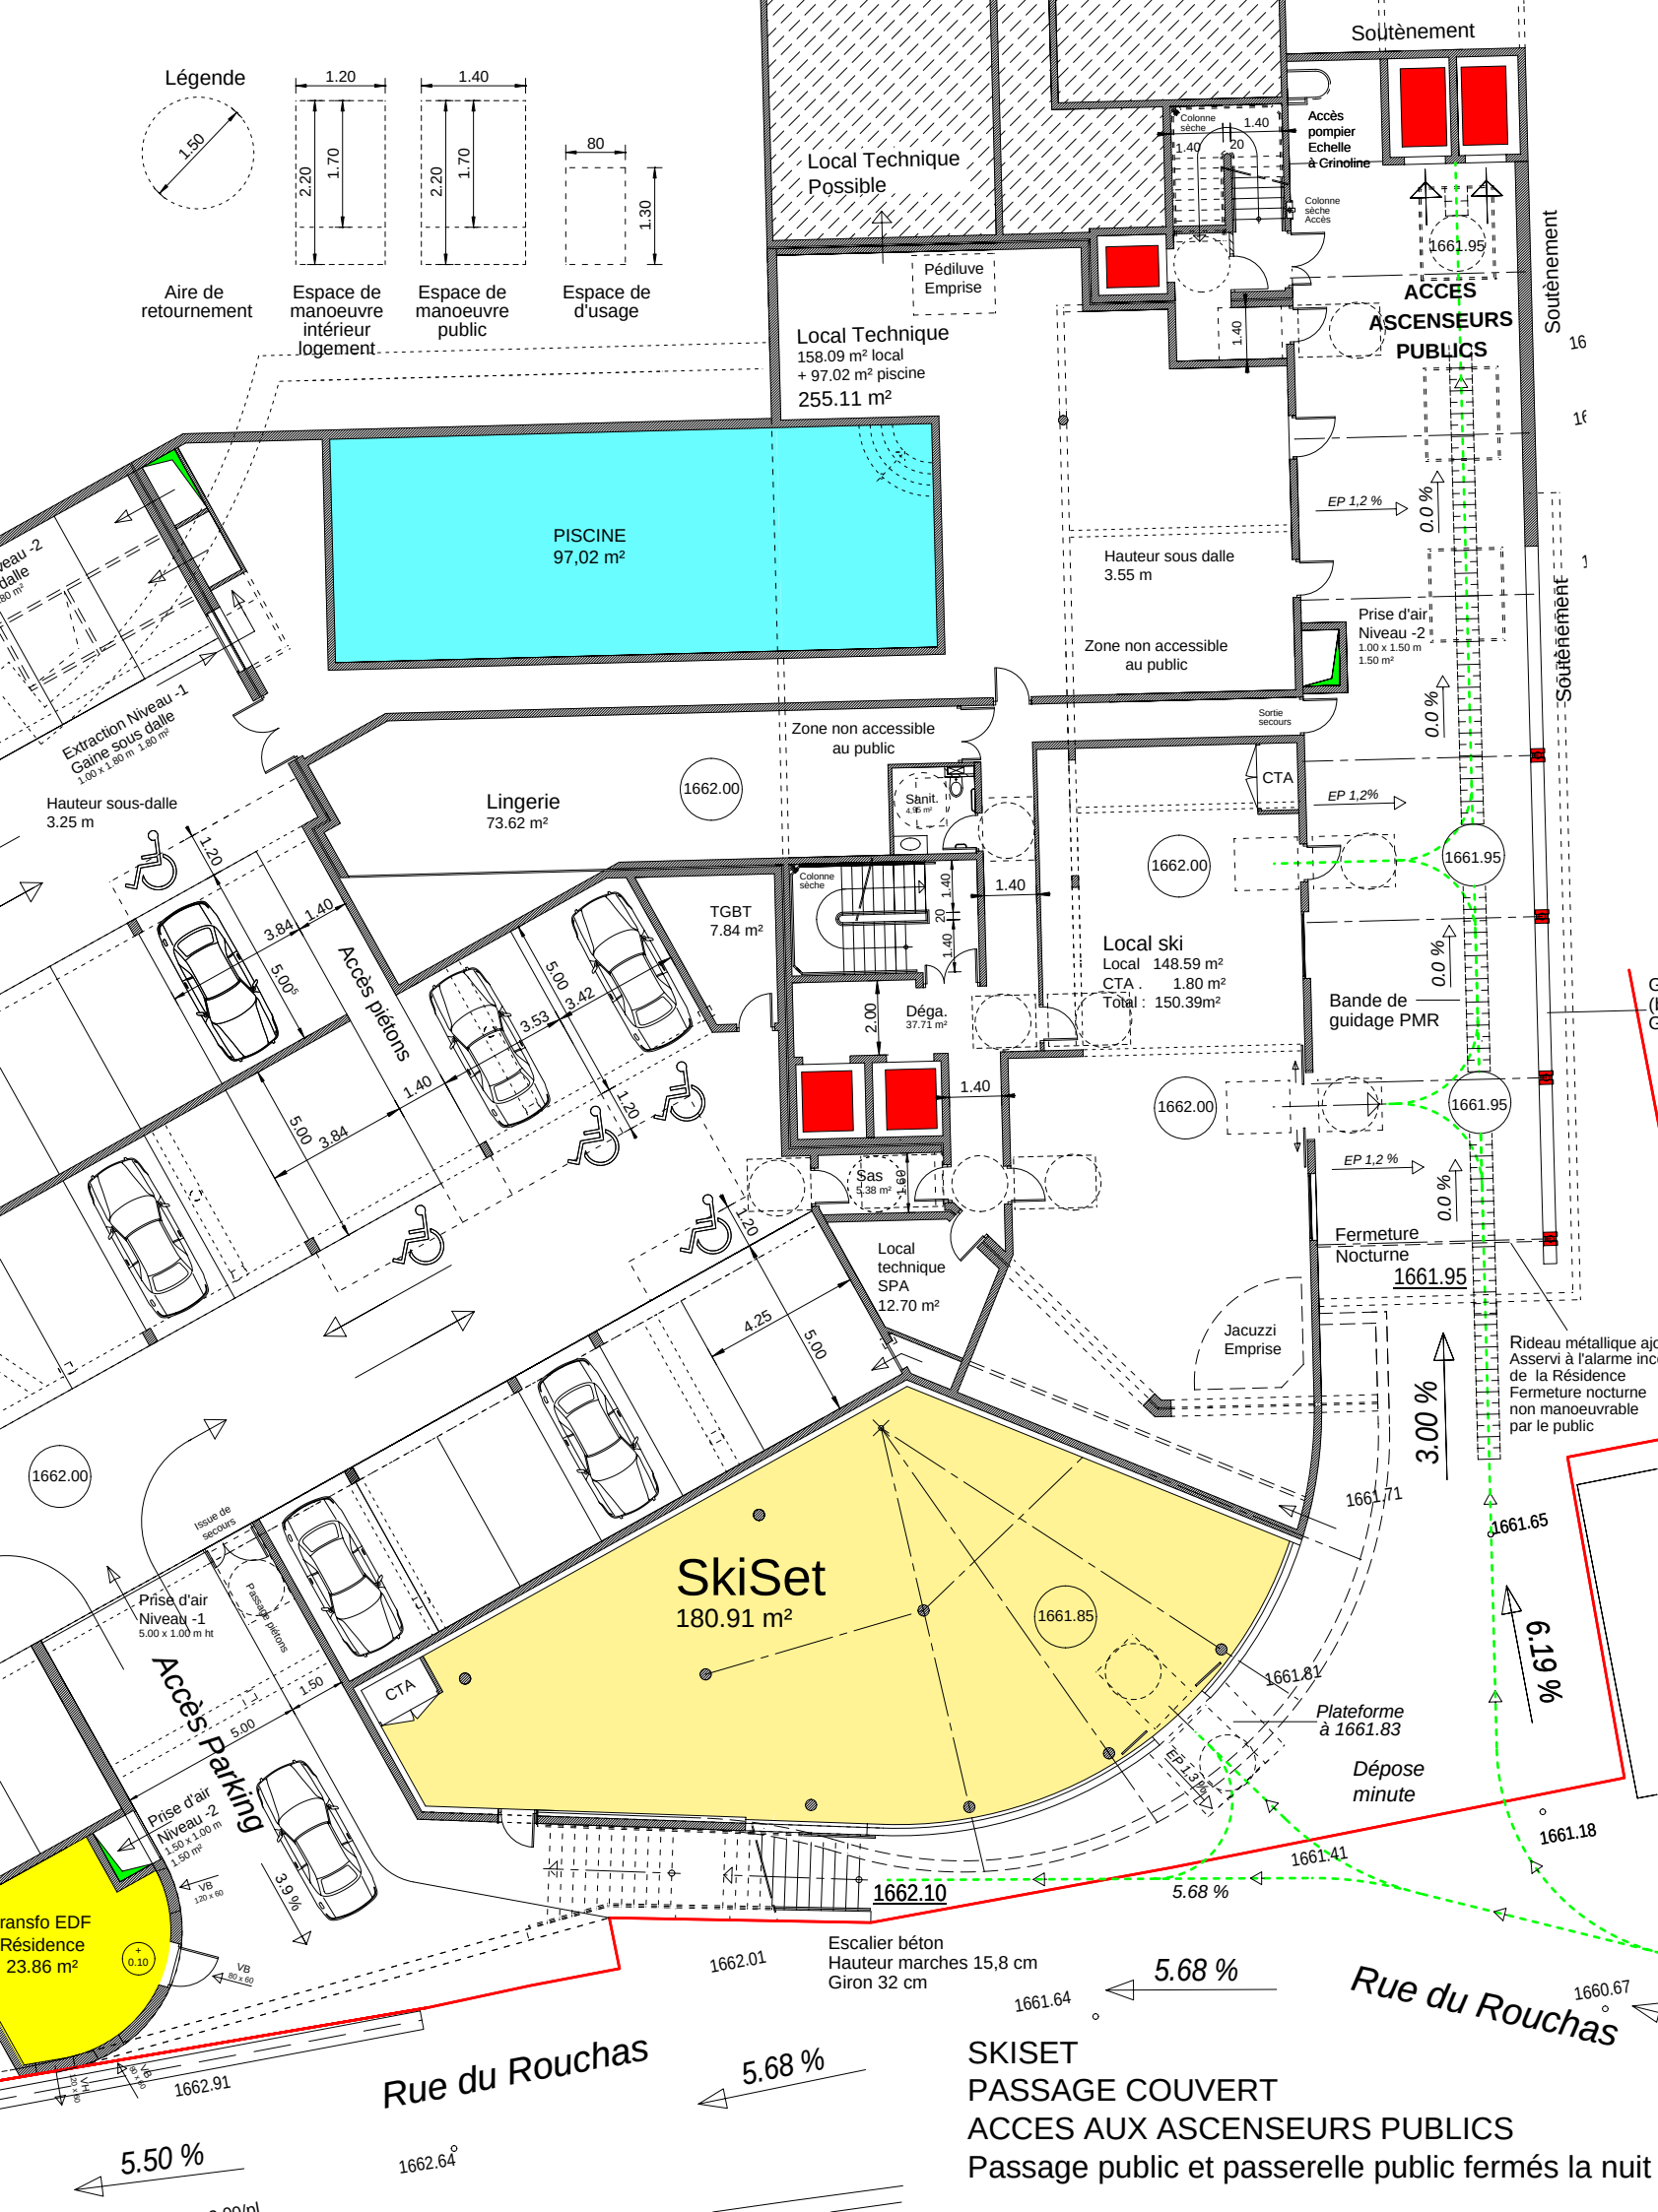


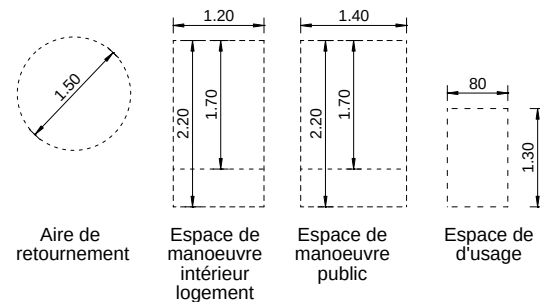

Nota:

La hauteur de seuil de toutes les portes des locaux accessibles au public ont un ressaut inférieure 2 cm

Les escaliers intérieurs accessibles au public ont des hauteurs de marches inférieures à 16 cm avec des girons supérieurs ou égaux de 28 cm

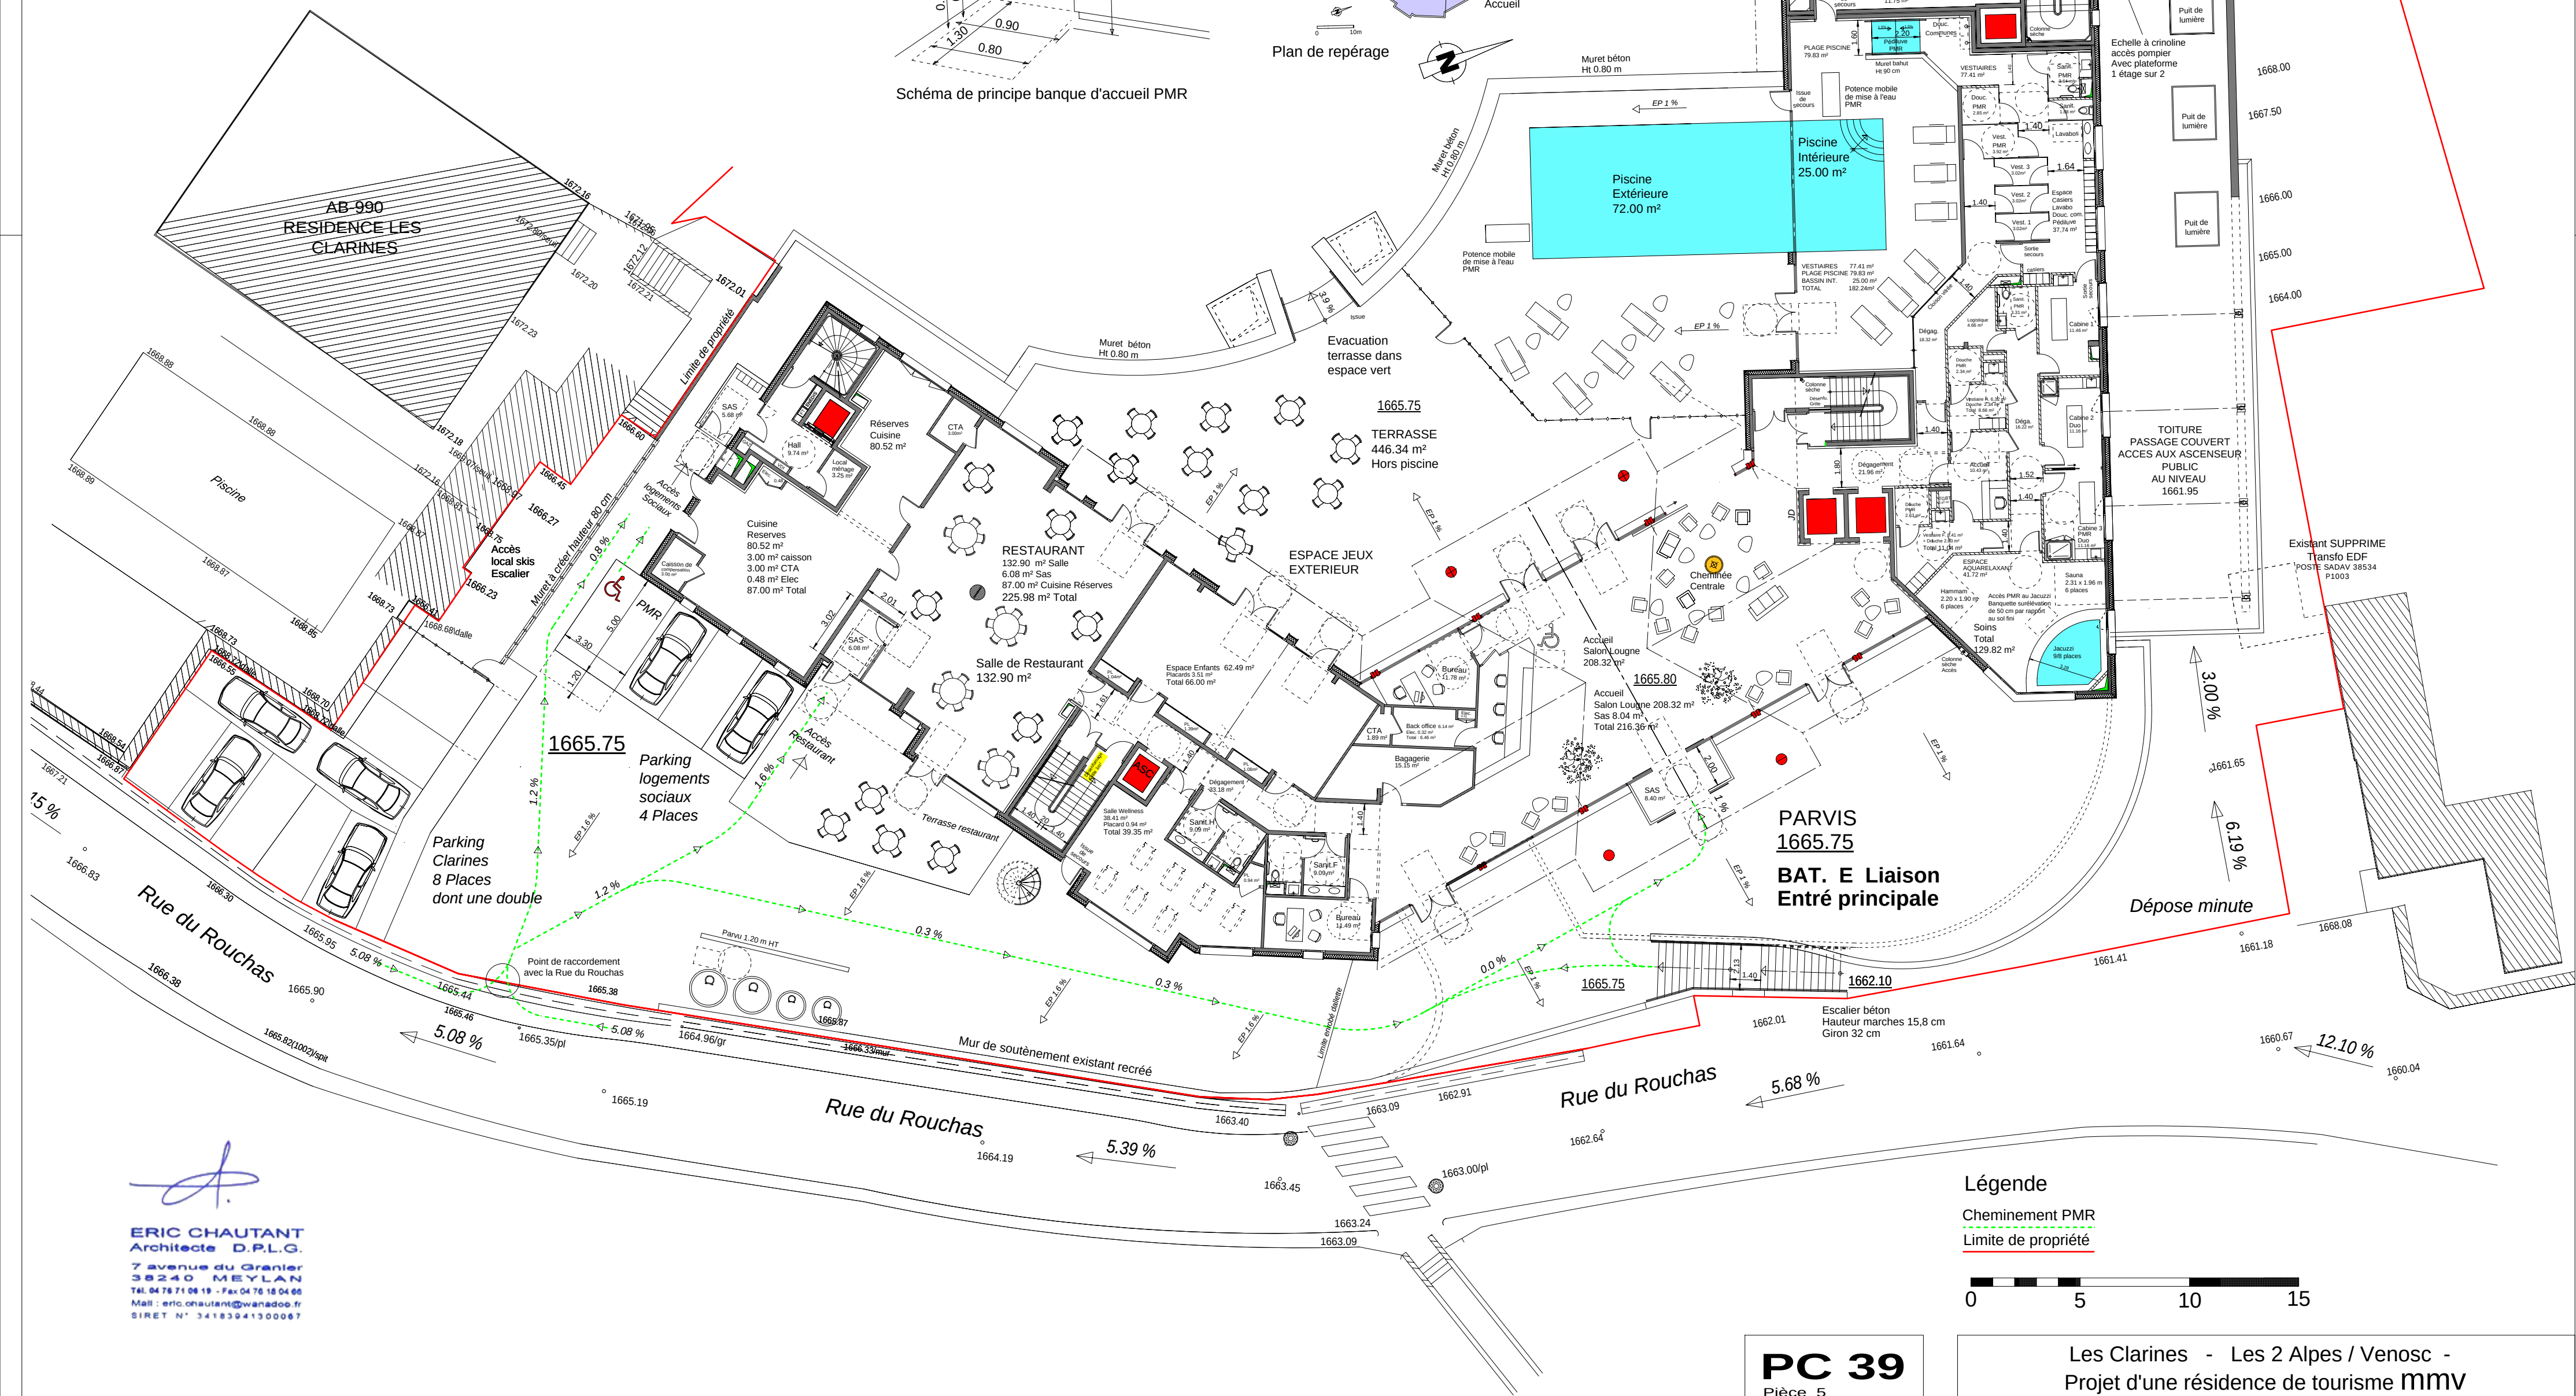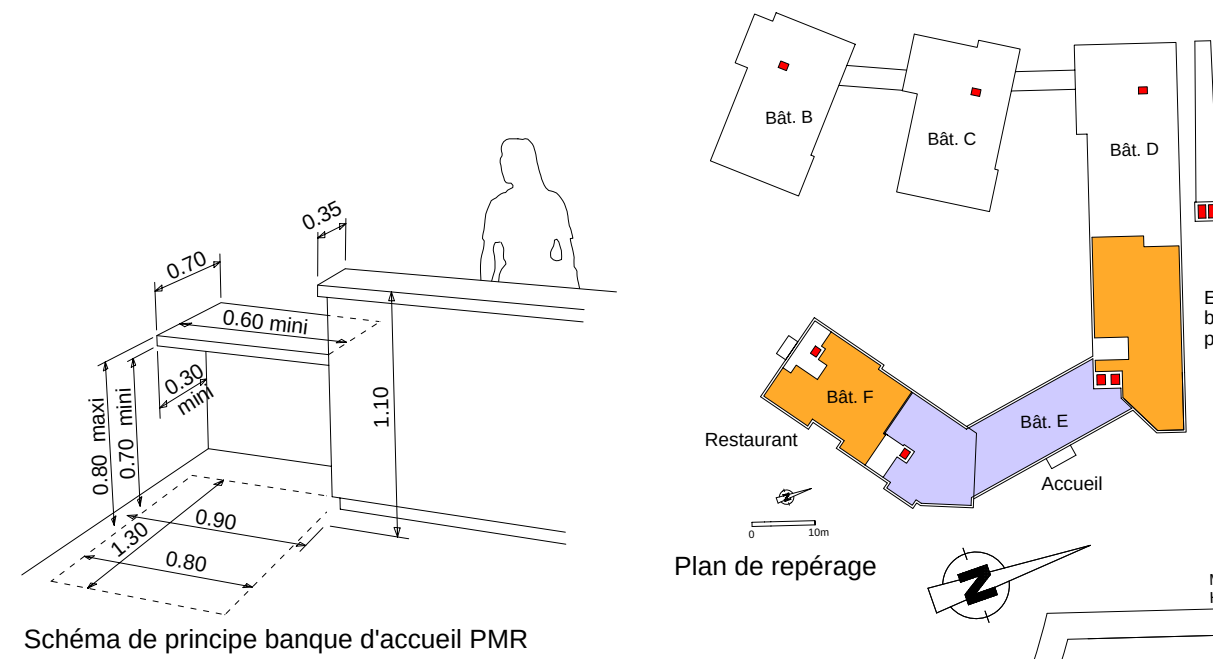

ERIC CHAUTANT
Architecte D.P.L.G.
7 avenue du Granier
38240 MEYLAN
Tél. 04 78 71 06 19 - Fax 04 78 18 04 06
Mail : eric.chautant@wanadoo.fr
SIRET N° 34183941300067

Légende


- Cheminement PMR
- Limite de propriété

0 5 10 15

Les Clarines - Les 2 Alpes / Venosc - Projet d'une résidence de tourisme mmv		
ADIM Lyon - Développement immobilier		
PLANS BAT.E PARTIES COMMUNES Accueil - Restaurant - Espace Bien-Etre		
Date : 29.06.2018	Echelle : 1/200 sur A2	Eric Chautant architecte

PC 39
Pièce 5

PC 40
Pièce 8

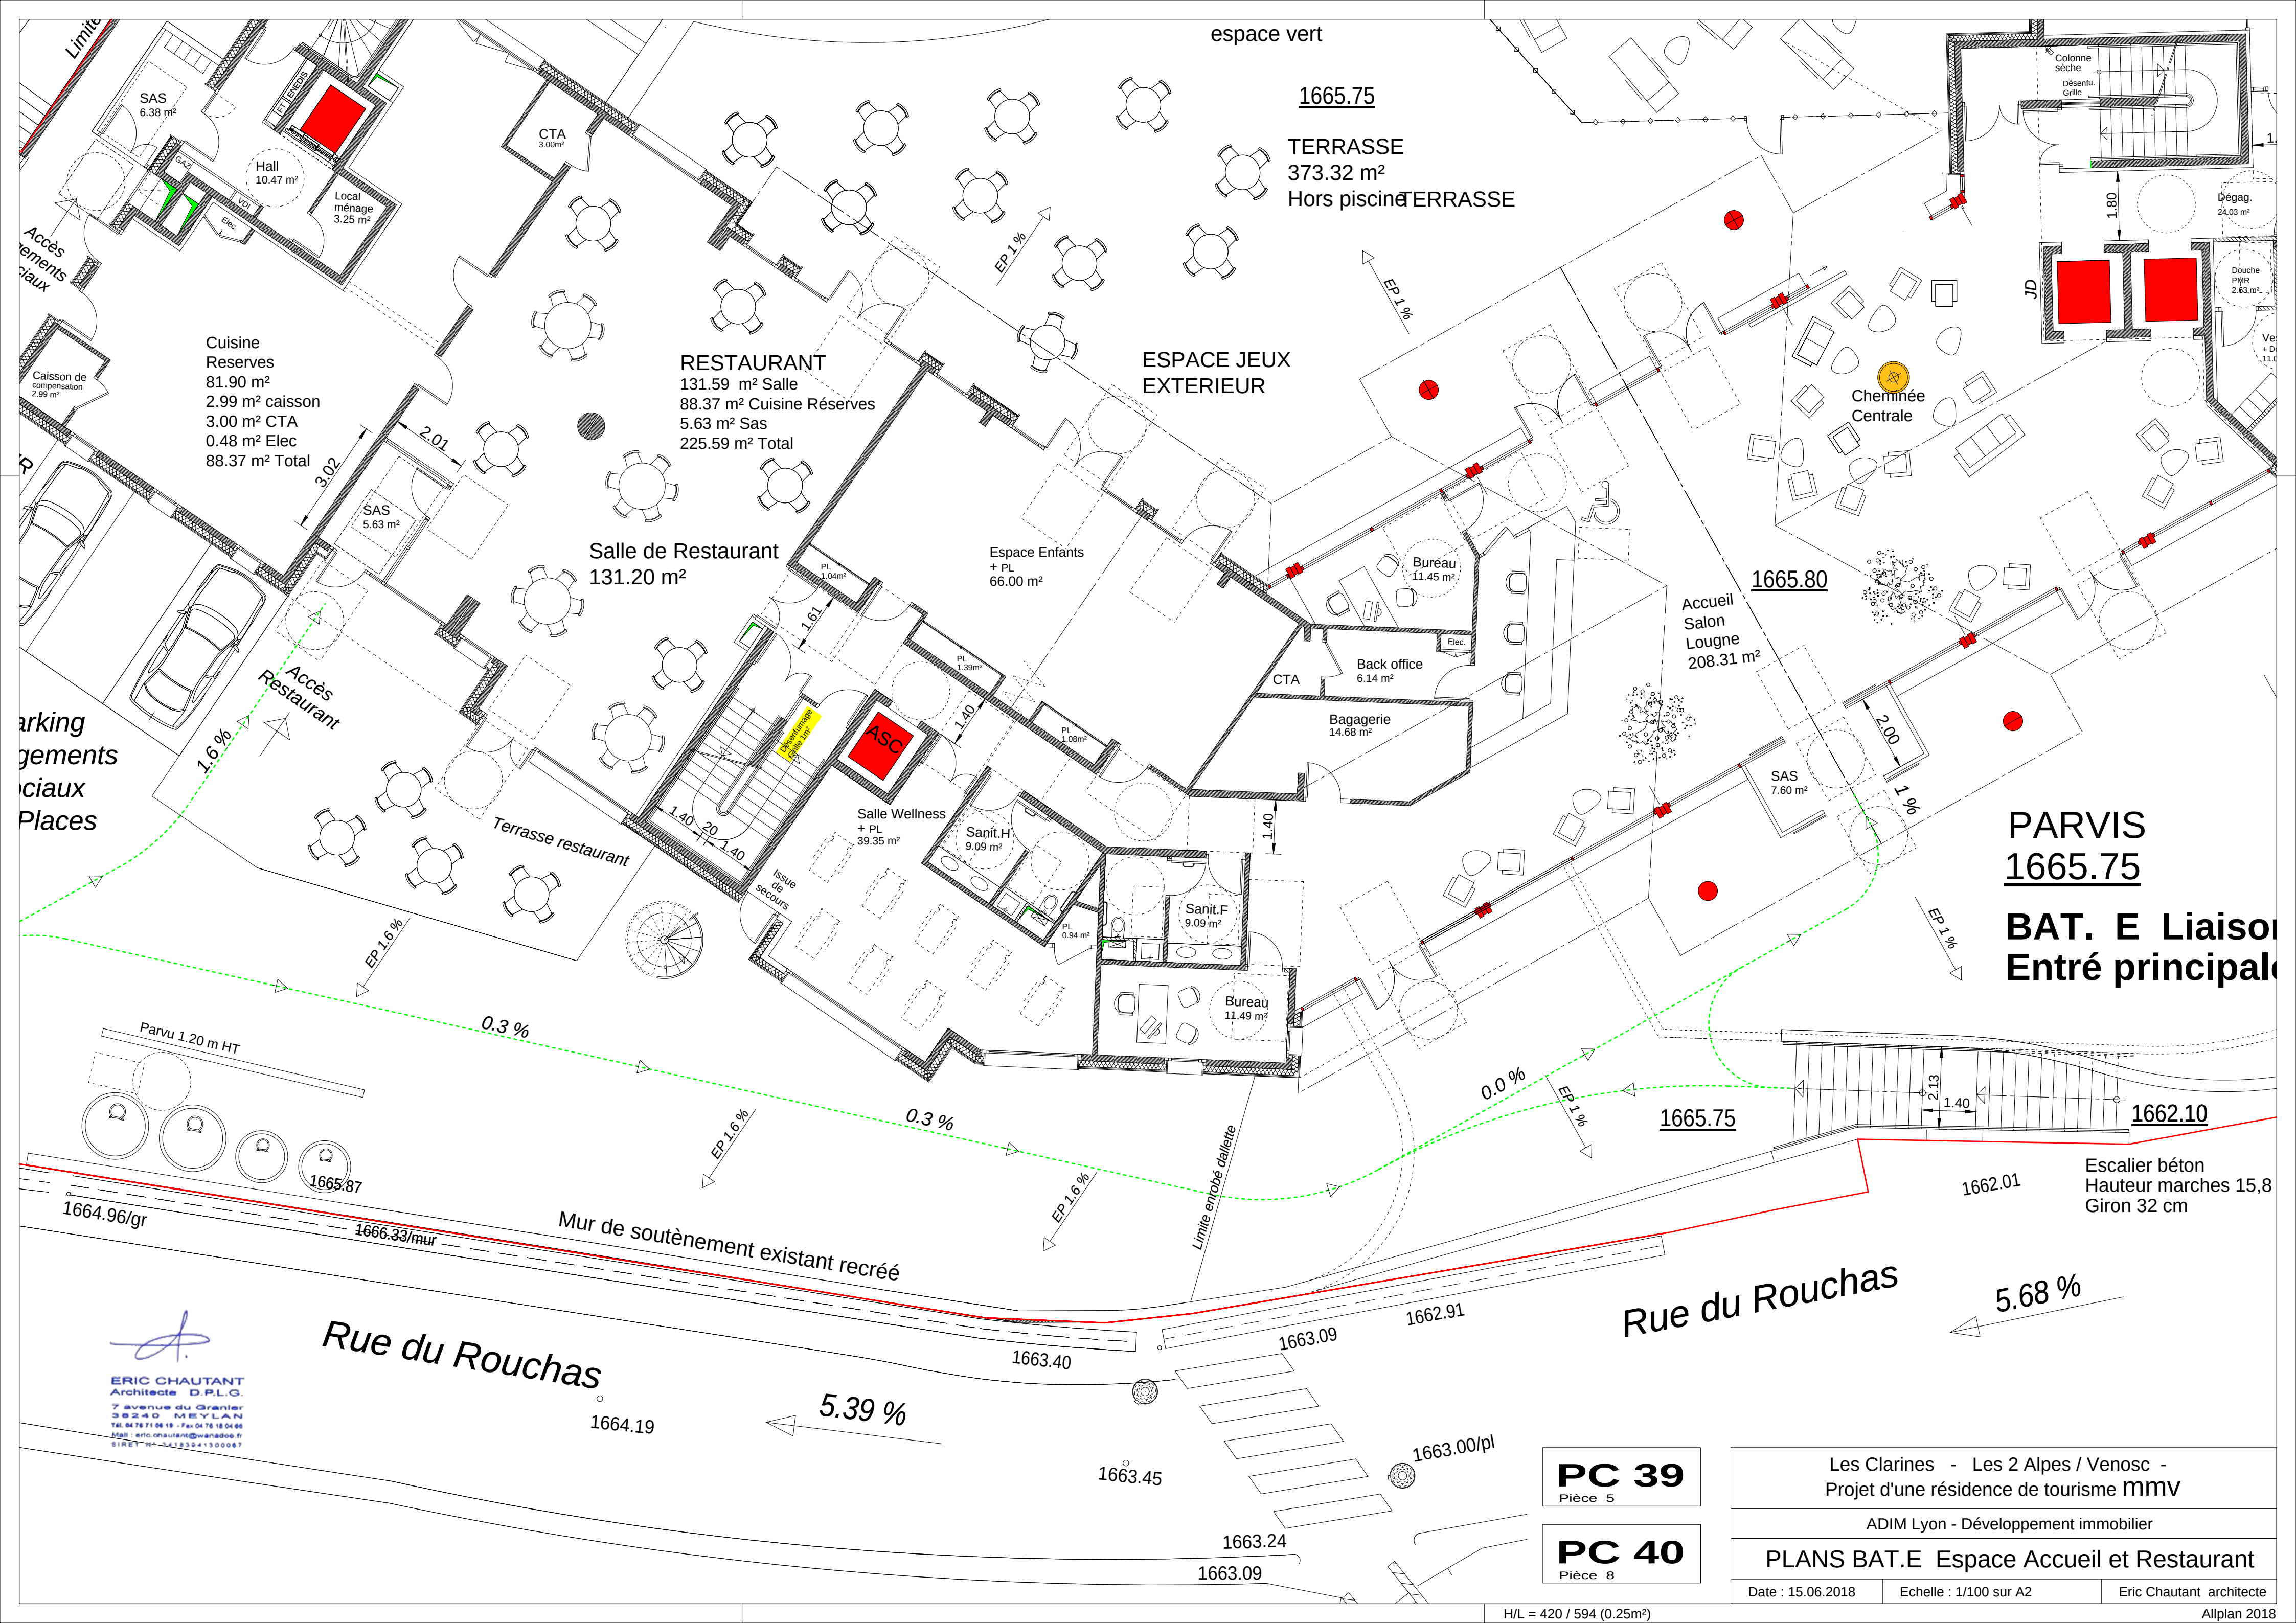

espace vert

1665.75

TERRASSE
373.32 m²
Hors piscine

ESPACE JEUX
EXTERIEUR

RESTAURANT
131.59 m² Salle
88.37 m² Cuisine Réserves
5.63 m² Sas
225.59 m² Total

Salle de Restaurant
131.20 m²

Espace Enfants
+ PL
66.00 m²

Bureau
11.45 m²

Back office
6.14 m²

CTA

Bagagerie
14.68 m²

Salle Wellness
+ PL
39.35 m²

Sanit. H
9.09 m²

Sanit. F
9.09 m²

Bureau
11.49 m²

1665.80

Accueil
Salon
Lougne
208.31 m²

SAS
7.60 m²

PARVIS
1665.75

BAT. E Liaison
Entrée principale

1665.75

1662.10

Escalier béton
Hauteur marches 15,8
Giron 32 cm

1662.01

Rue du Rouchas

5.68 %

Rue du Rouchas

5.39 %

ERIC CHAUTANT
Architecte D.P.L.G.
7 avenue du Granier
38240 MEYLAN
Tel: 04 78 71 96 19 - Fax: 04 78 18 04 66
Mail: eric.chautant@wanadoo.fr
SIRET N° 34183941300067

PC 39
Pièce 5

PC 40
Pièce 8

Les Clarines - Les 2 Alpes / Venosc -
Projet d'une résidence de tourisme mmv

ADIM Lyon - Développement immobilier

PLANS BAT.E Espace Accueil et Restaurant

Date : 15.06.2018

Echelle : 1/100 sur A2

Eric Chautant architecte

H/L = 420 / 594 (0.25m²)

Allplan 2018