
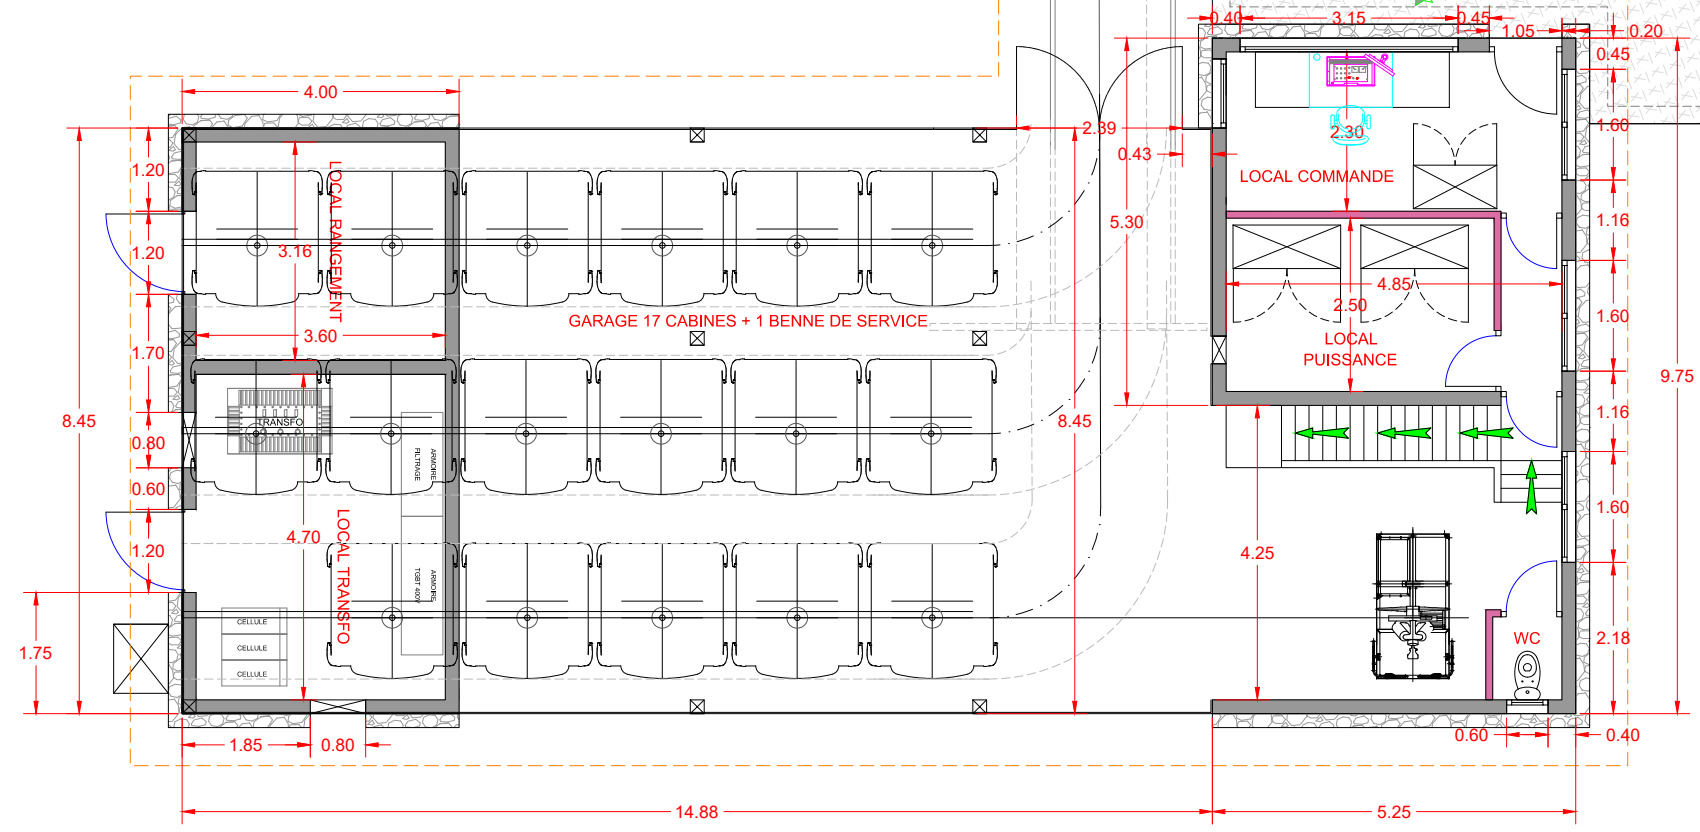
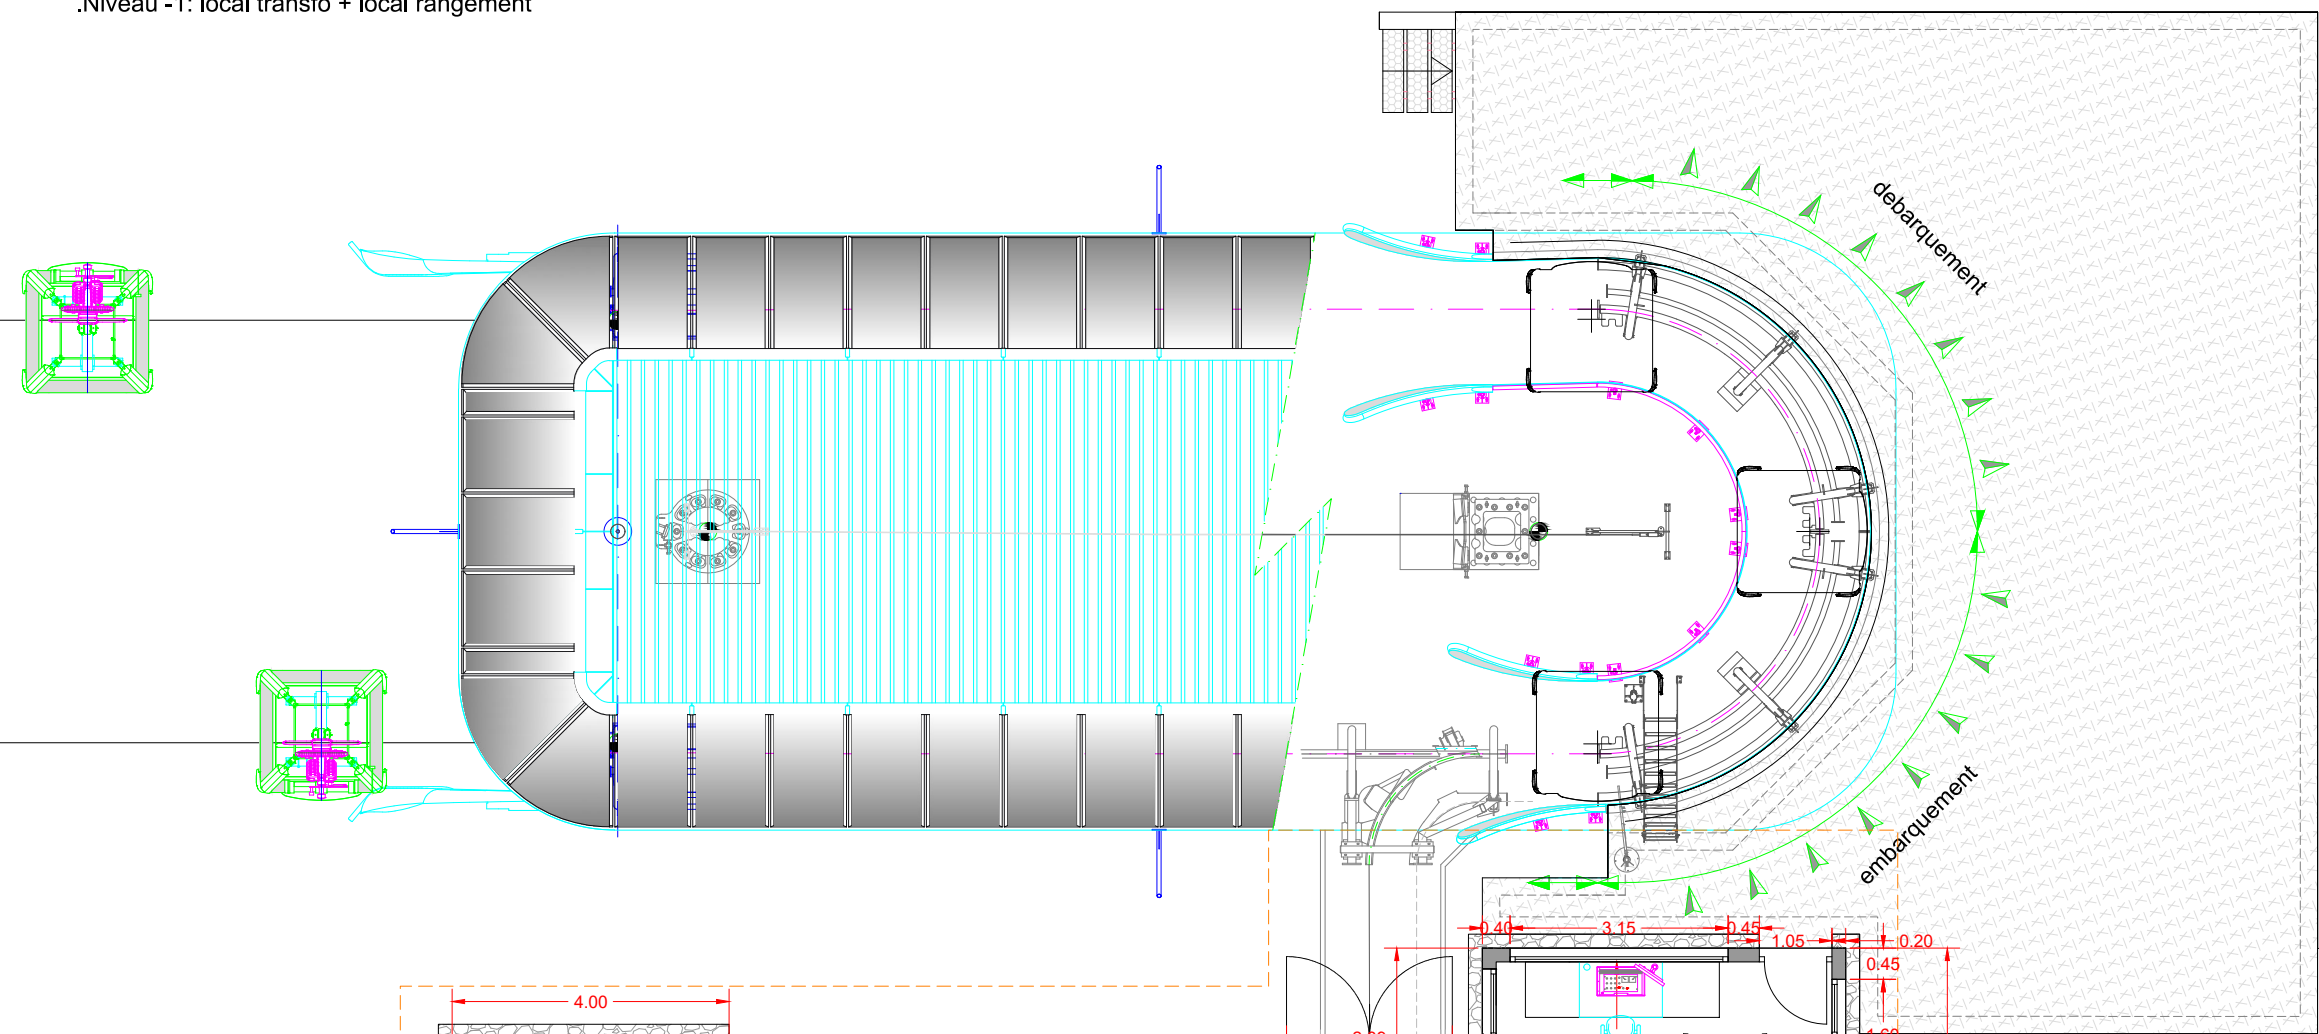


.Niveau 0: garage + local commande + local puissance +WC
.Niveau -1: local transfo + local rangement

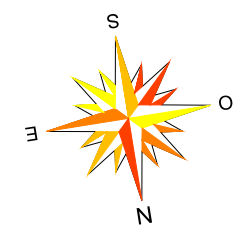

LES 2 ALPES TC8 SUPER-VENOSC



PLAN DES LOCAUX - GARE AMONT

ORIENTATION:
VUE EN PLAN
NIVEAUX 0 ET -1



FORMAT A3
EGHELLE: 1/100 ÈME
FOLIO: 1
PLAN: 2897-05-00
INDICE: -

.Niveau +1: Réfectoire + plateforme d'entretien

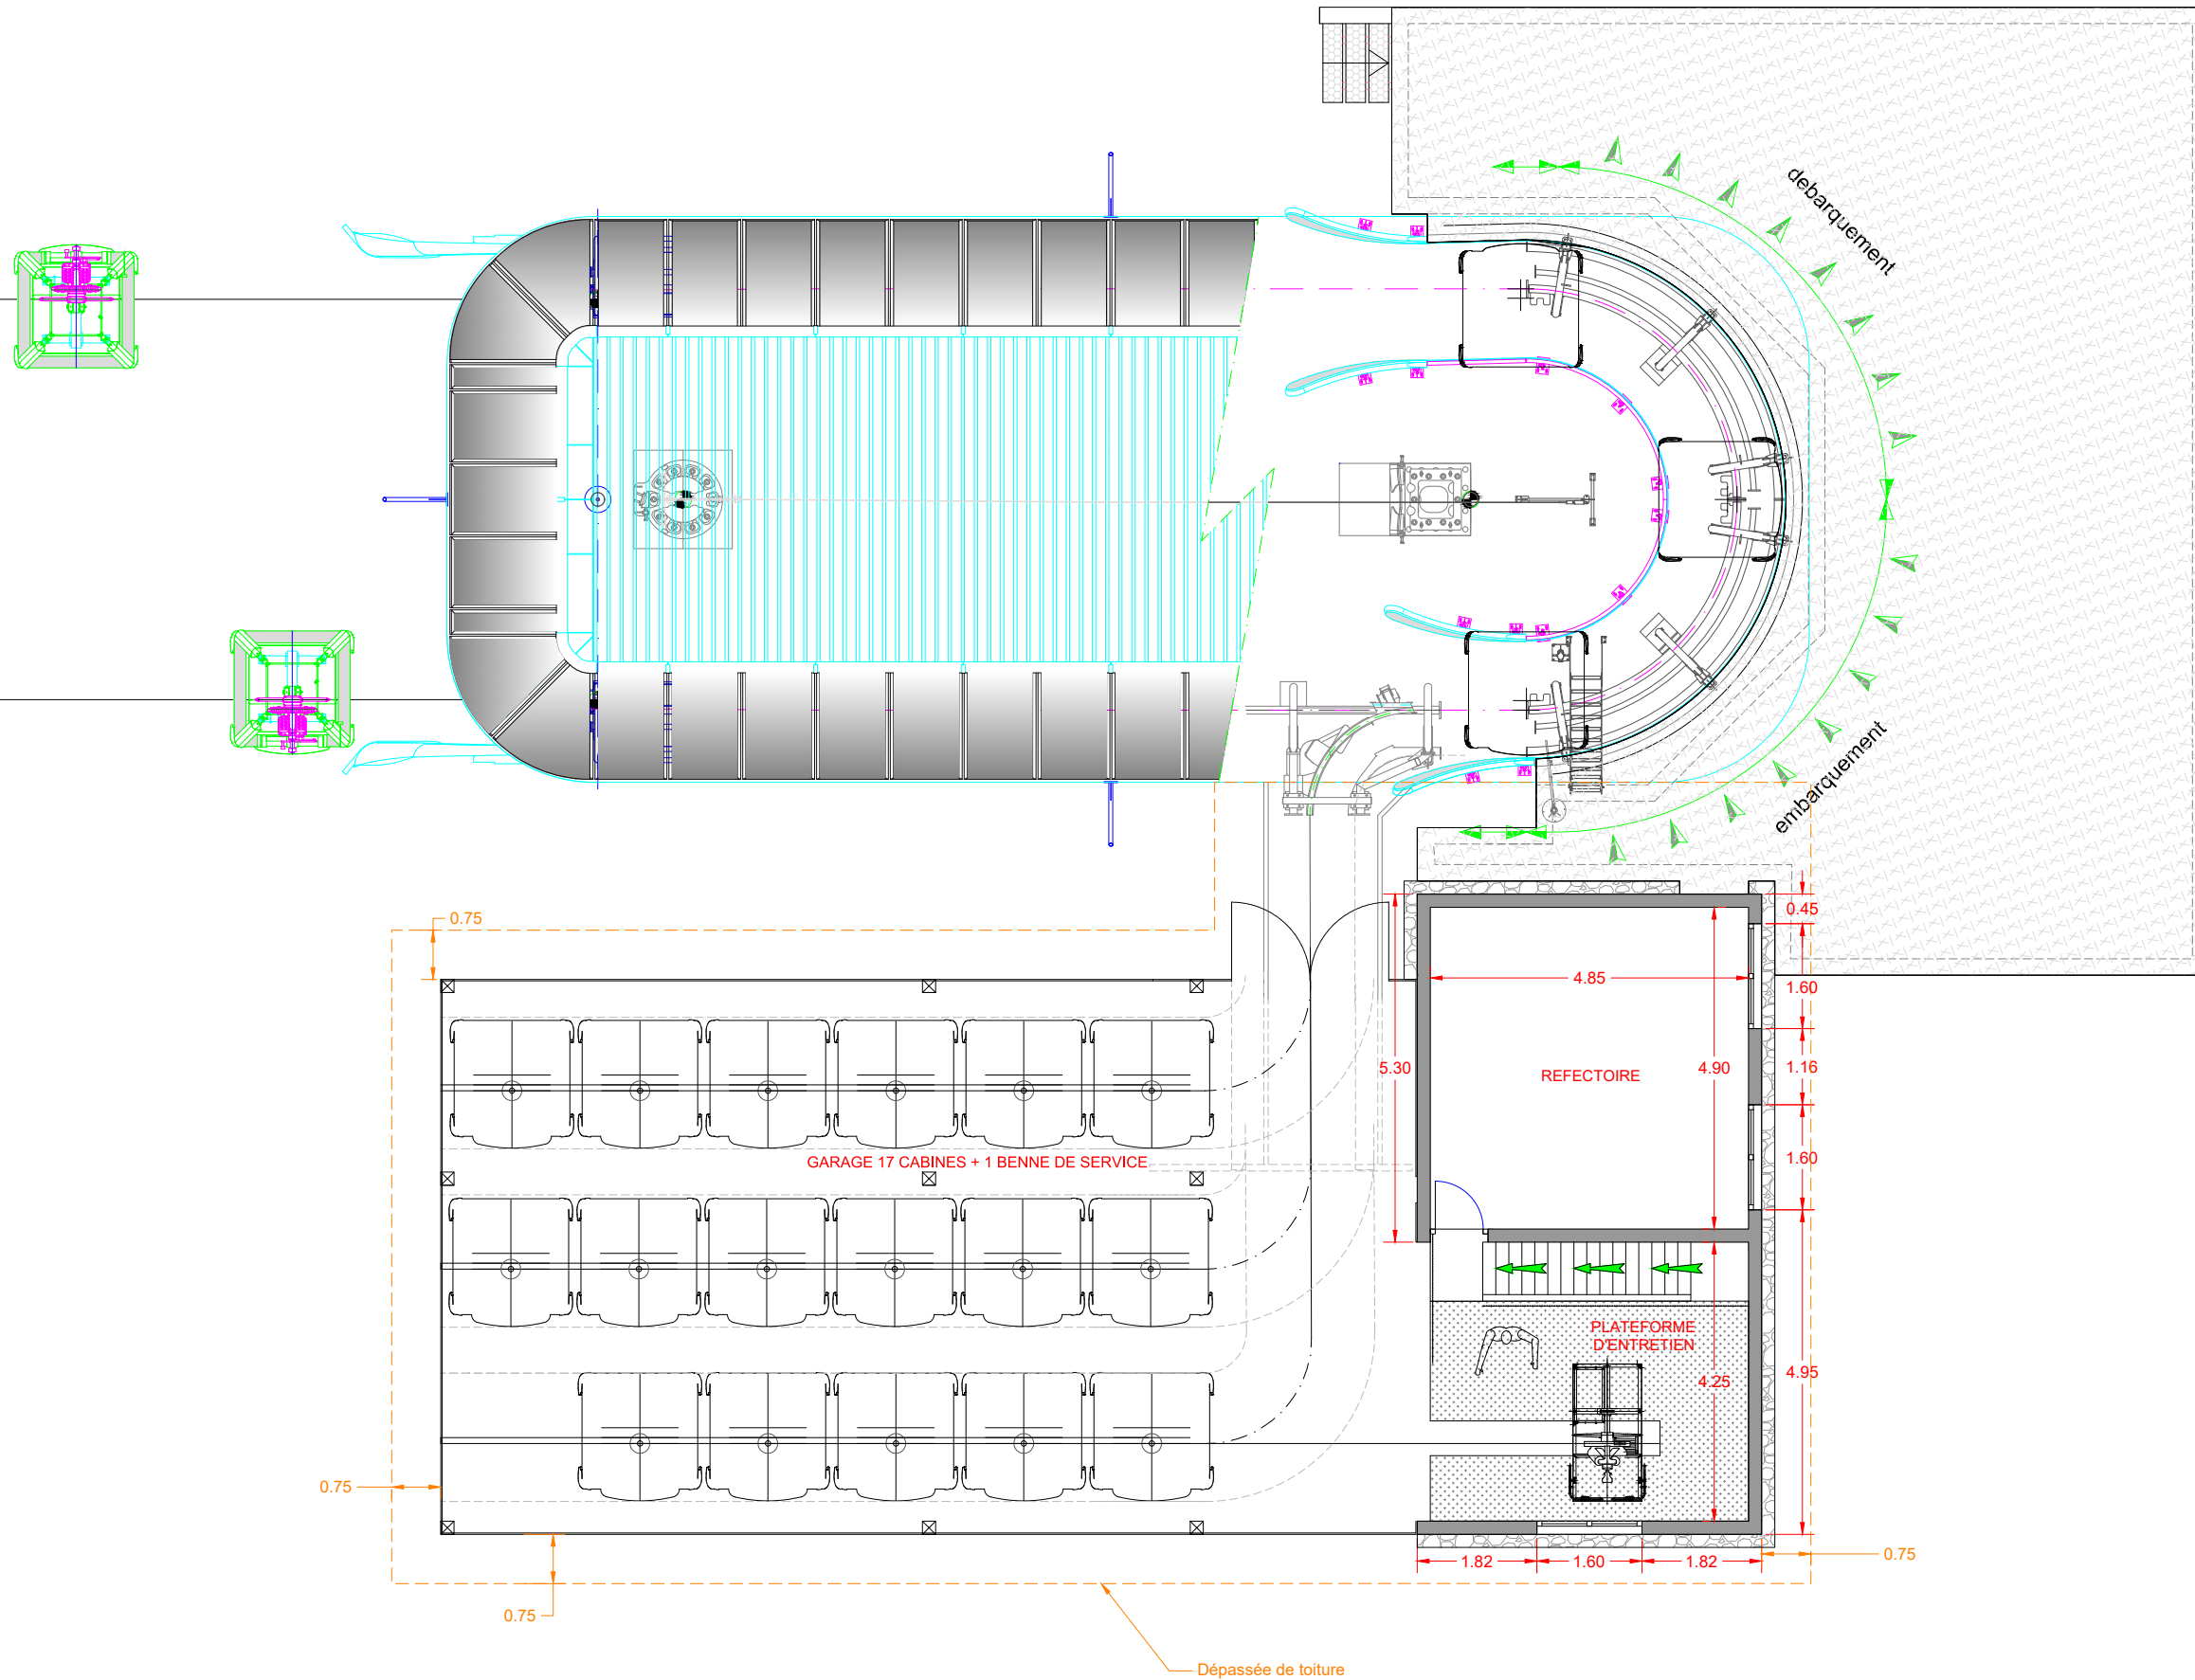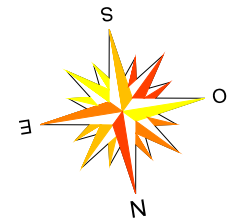


LES 2 ALPES
TC8
SUPER-VENOSC

PLAN DES LOCAUX - GARE AMONT


ORIENTATION:
VUE EN PLAN
NIVEAUX + 1



FORMAT A3
EGHELLE: 1/100 ÈME
FOLIO: 2
PLAN: 2897-05-00
INDICE: -

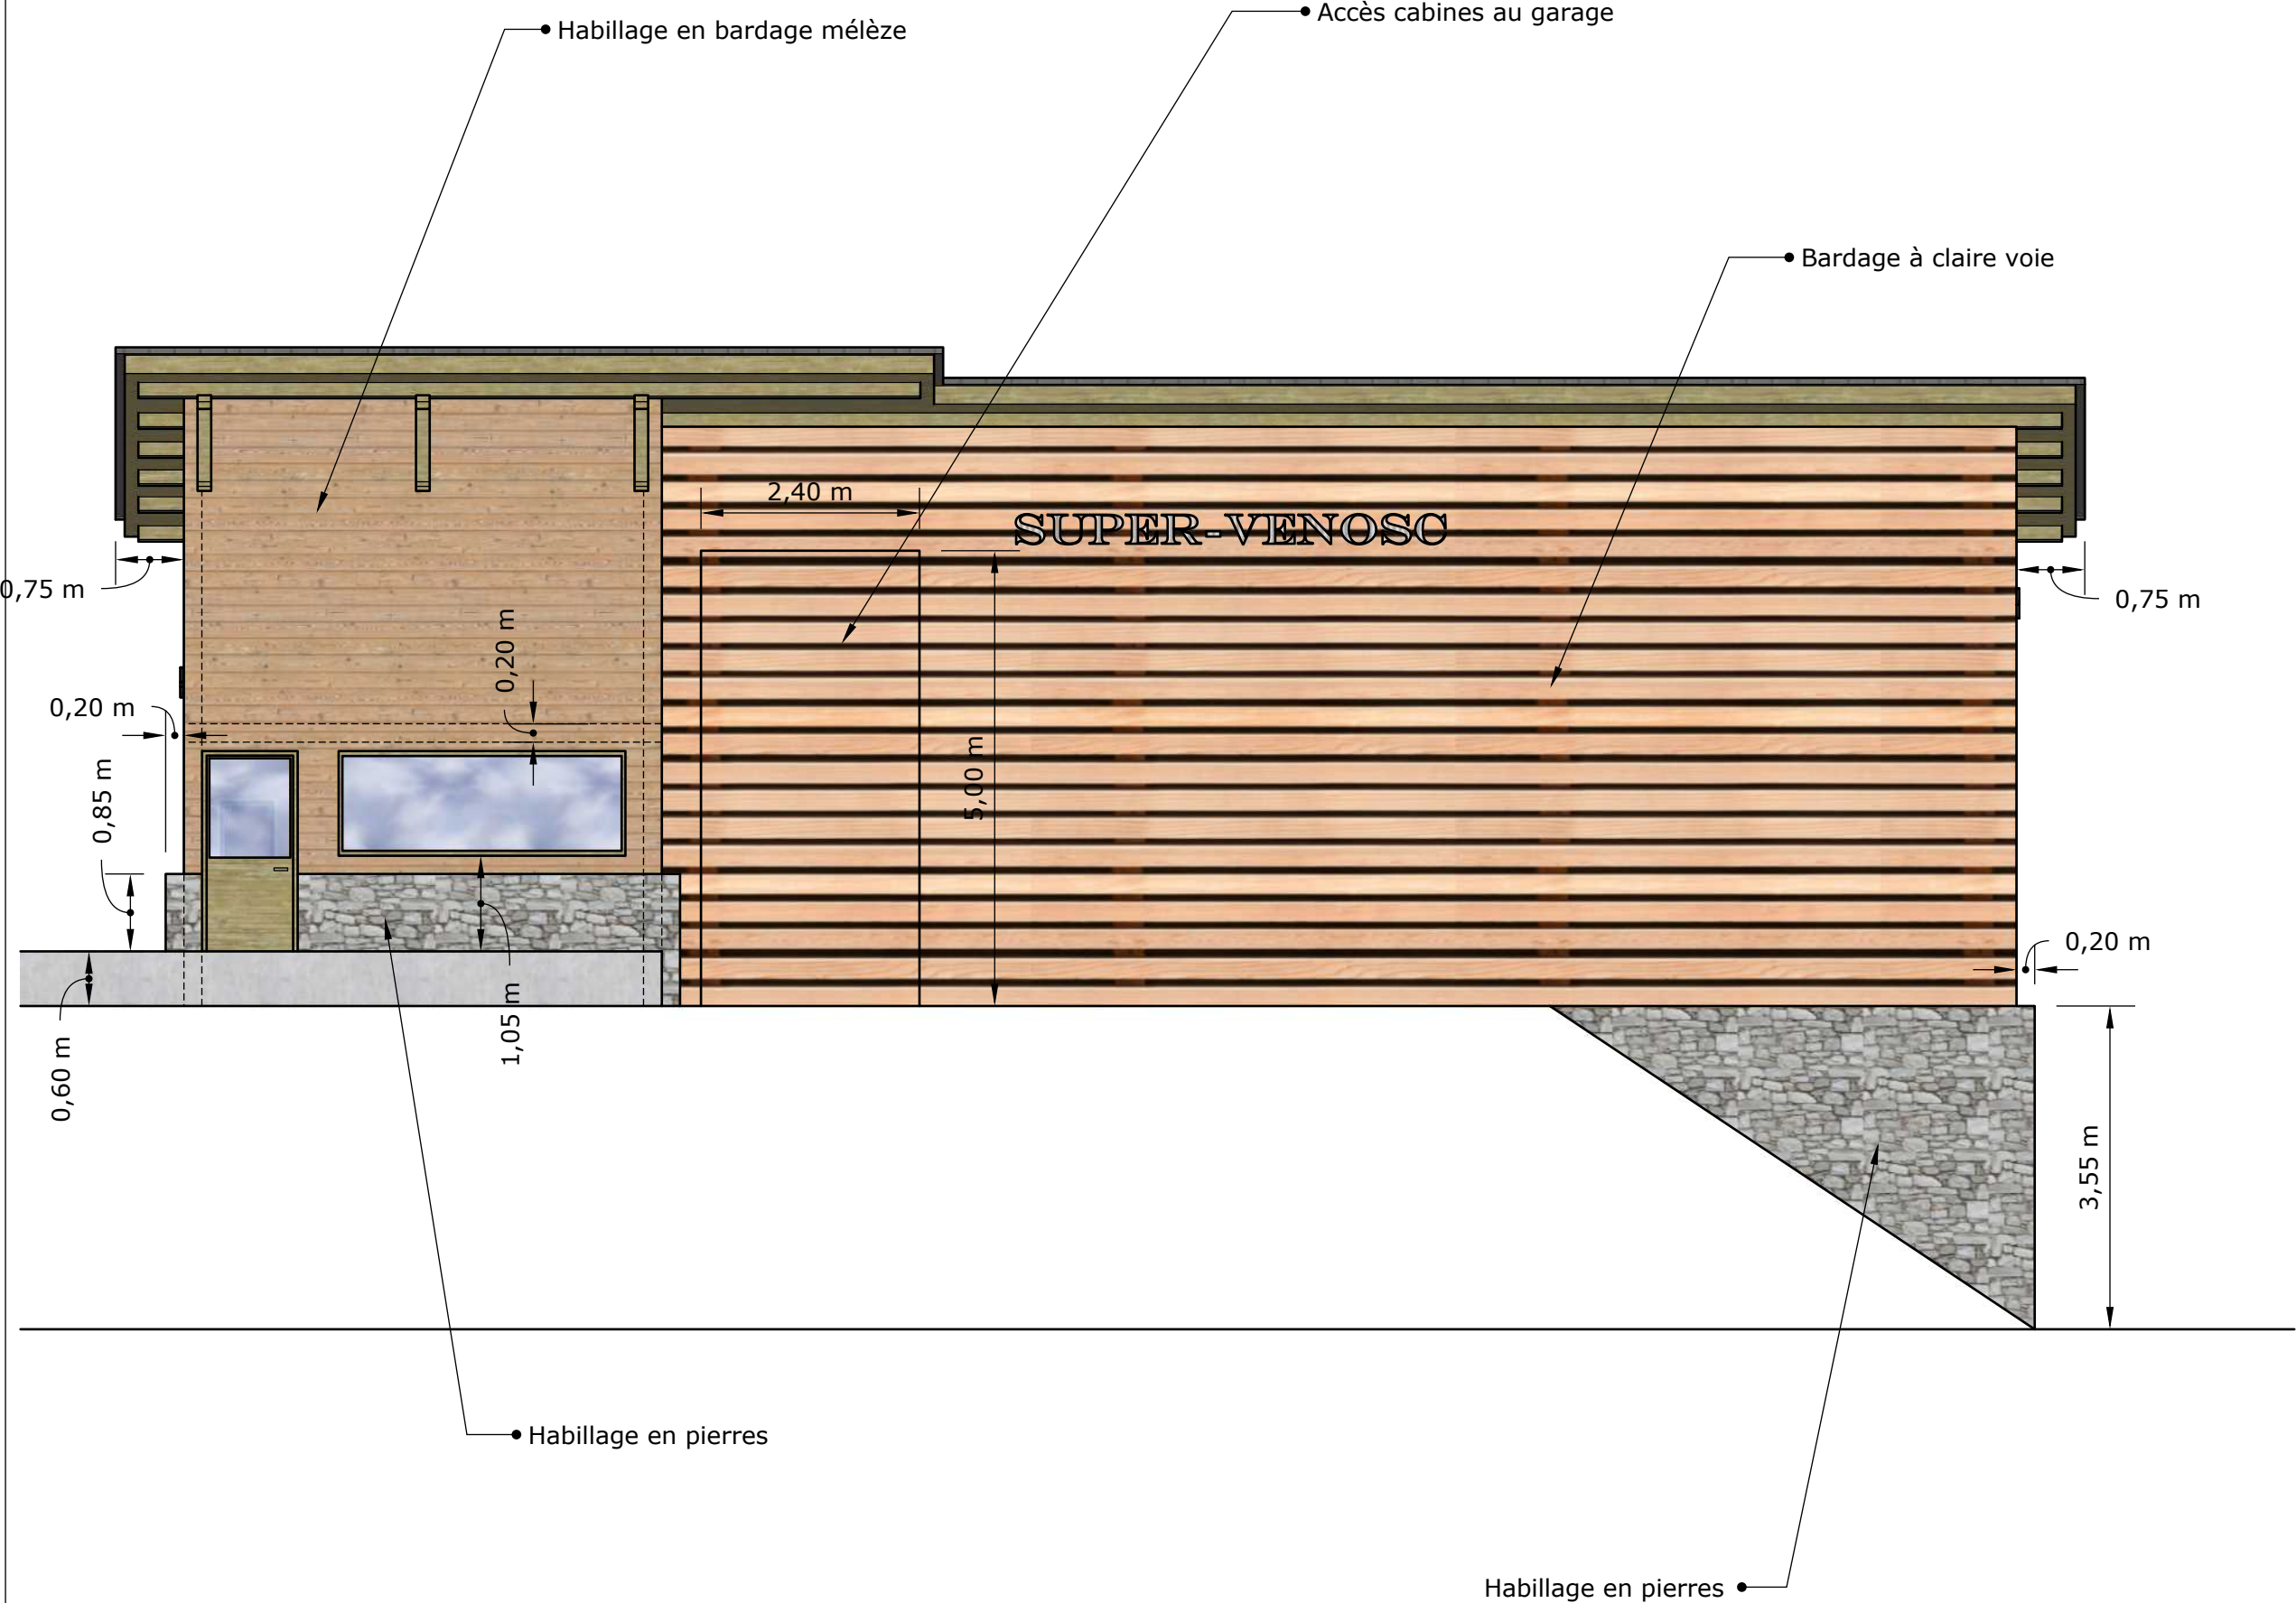

LES 2 ALPES TC8 SUPER-VENOSC	
PLAN DES LOCAUX - GARE AMONT	ORIENTATION: FAÇADE SUD
	 alpe+huez la Grave les 2 alpes
	 INGÉNIEURS CONSEILS TRANSPORTS PAR CABLES
	FORMAT A3 ECHELLE: 1/75 ÈME FOLIO: 4 PLAN: 2897-05-00 INDICE: -

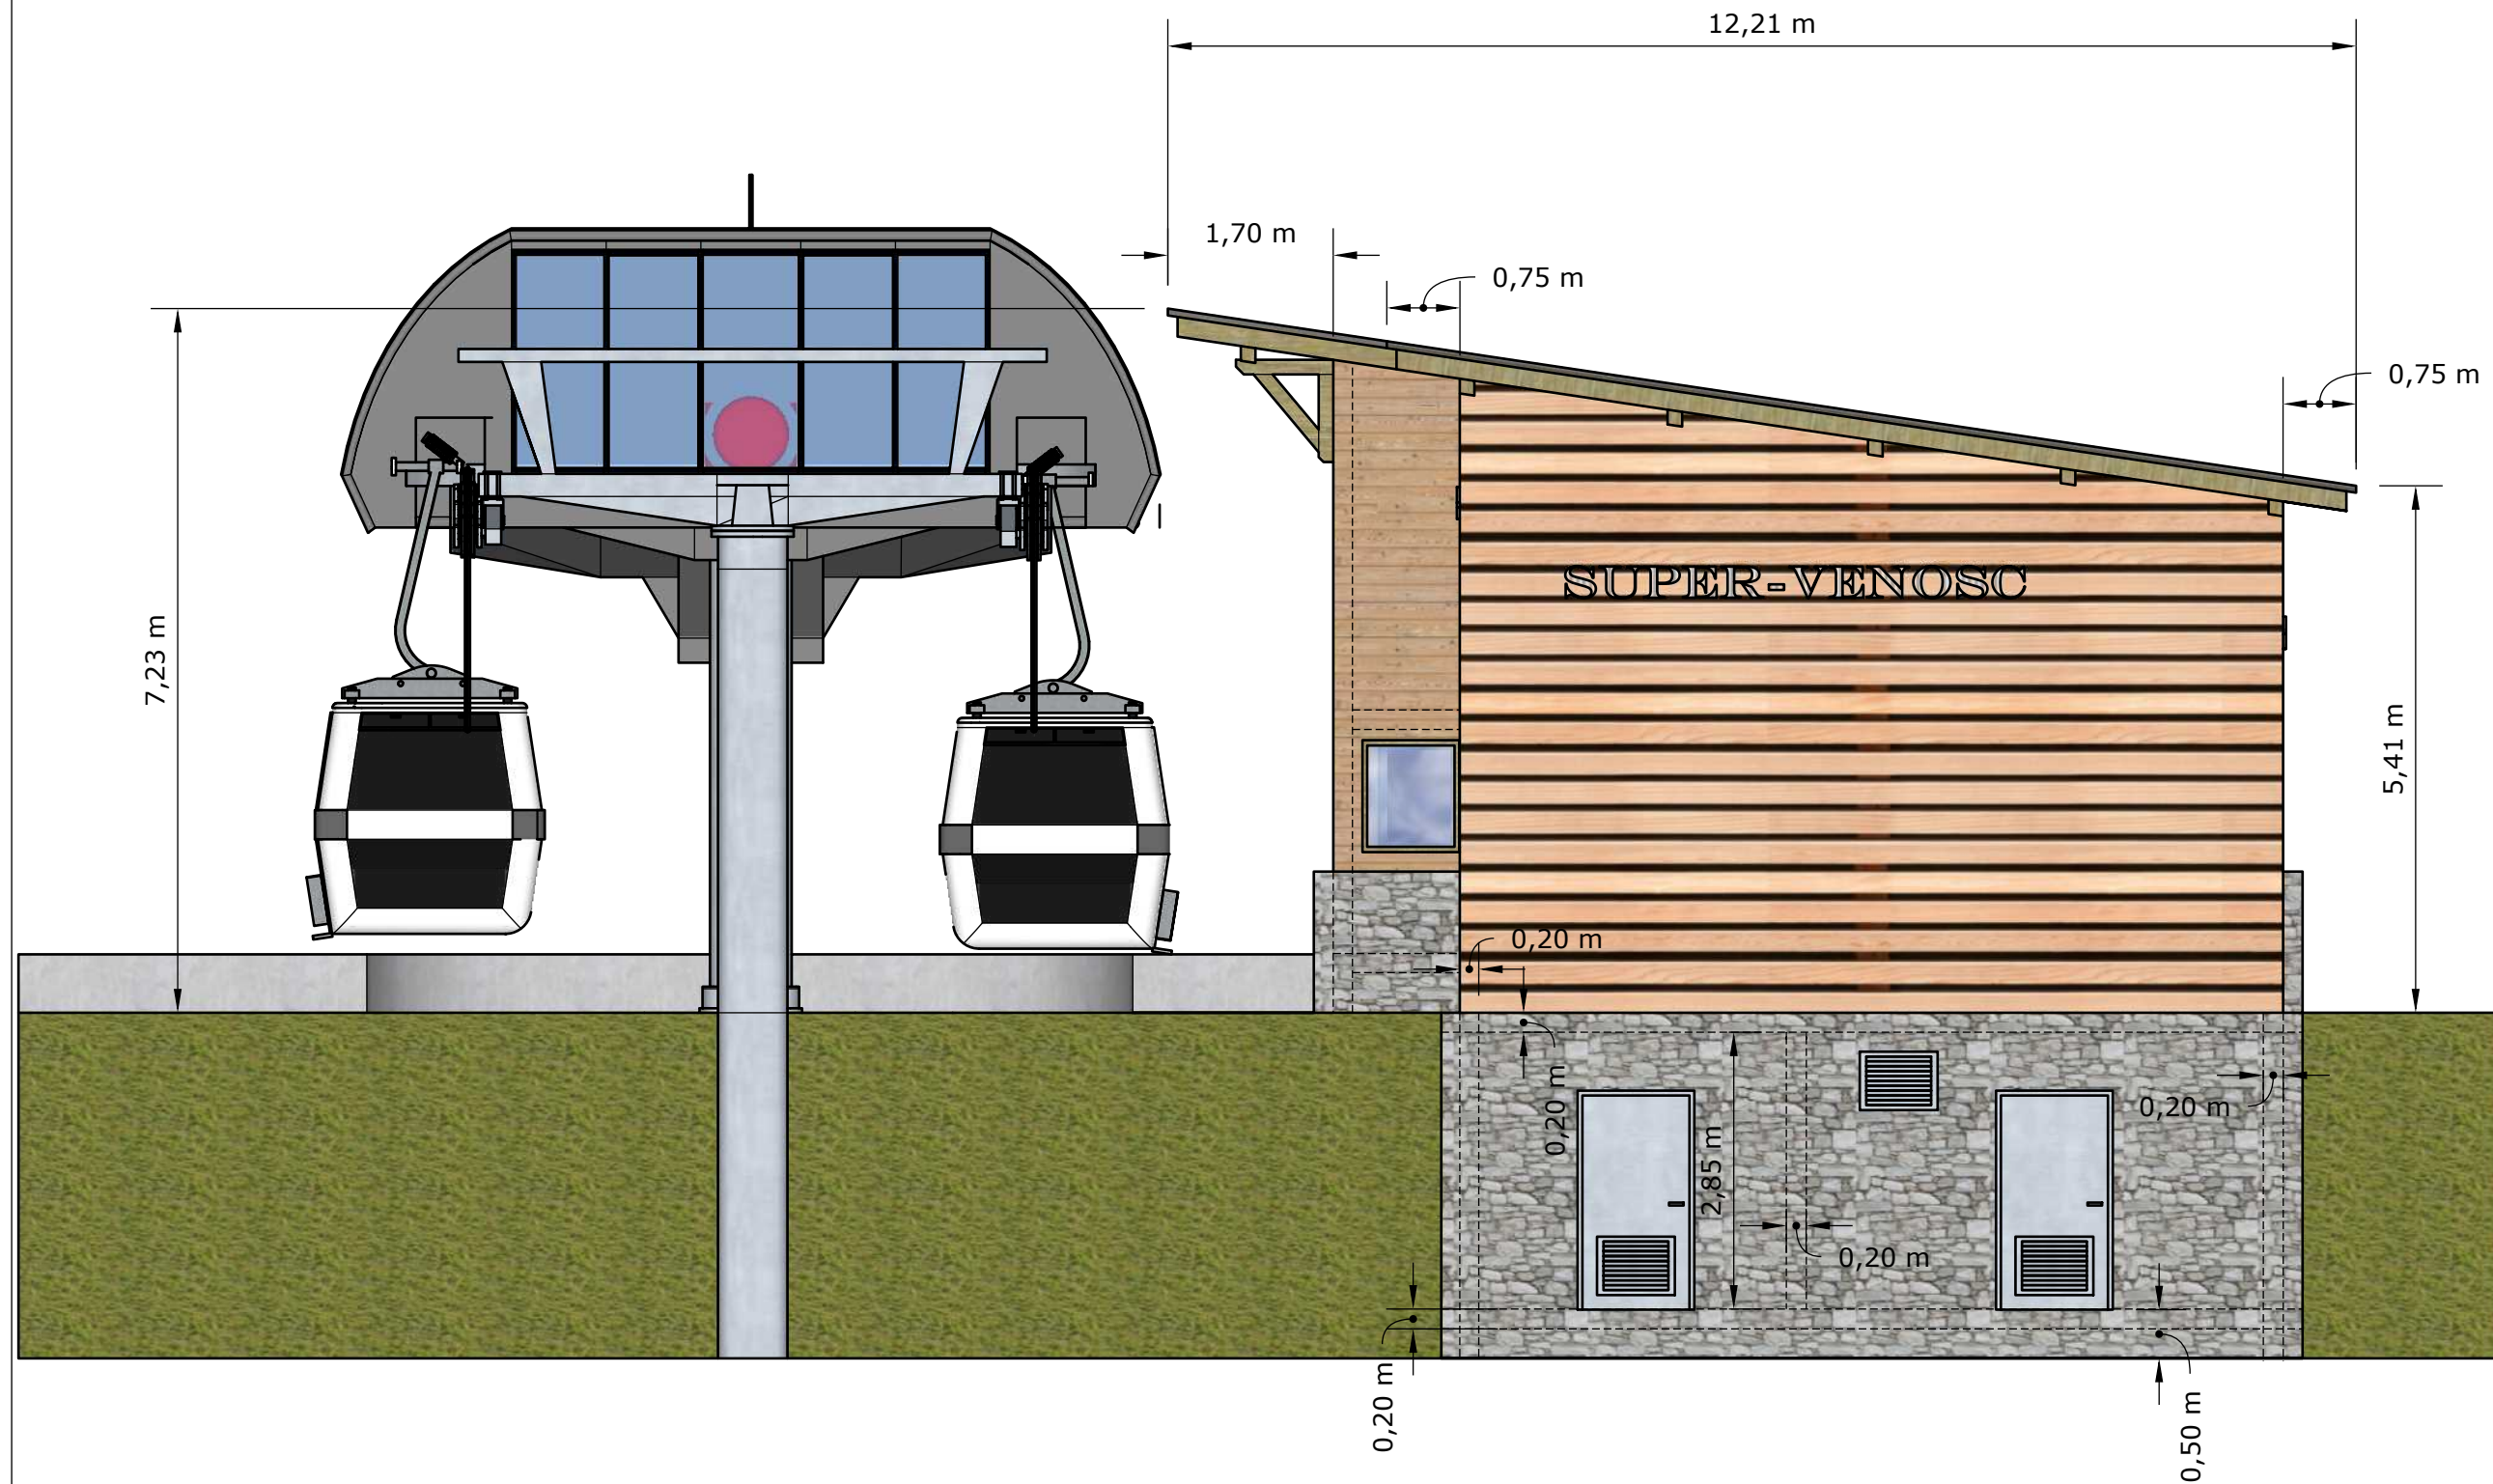

LES 2 ALPES
TC8
SUPER-VENOSC

ORIENTATION:
FAÇADE EST



PLAN DES LOCAUX - GARE AMONT


FORMAT A3

ECHELLE: 1/75 ÈME

FOLIO: 5

PLAN: 2897-05-00

INDICE: -

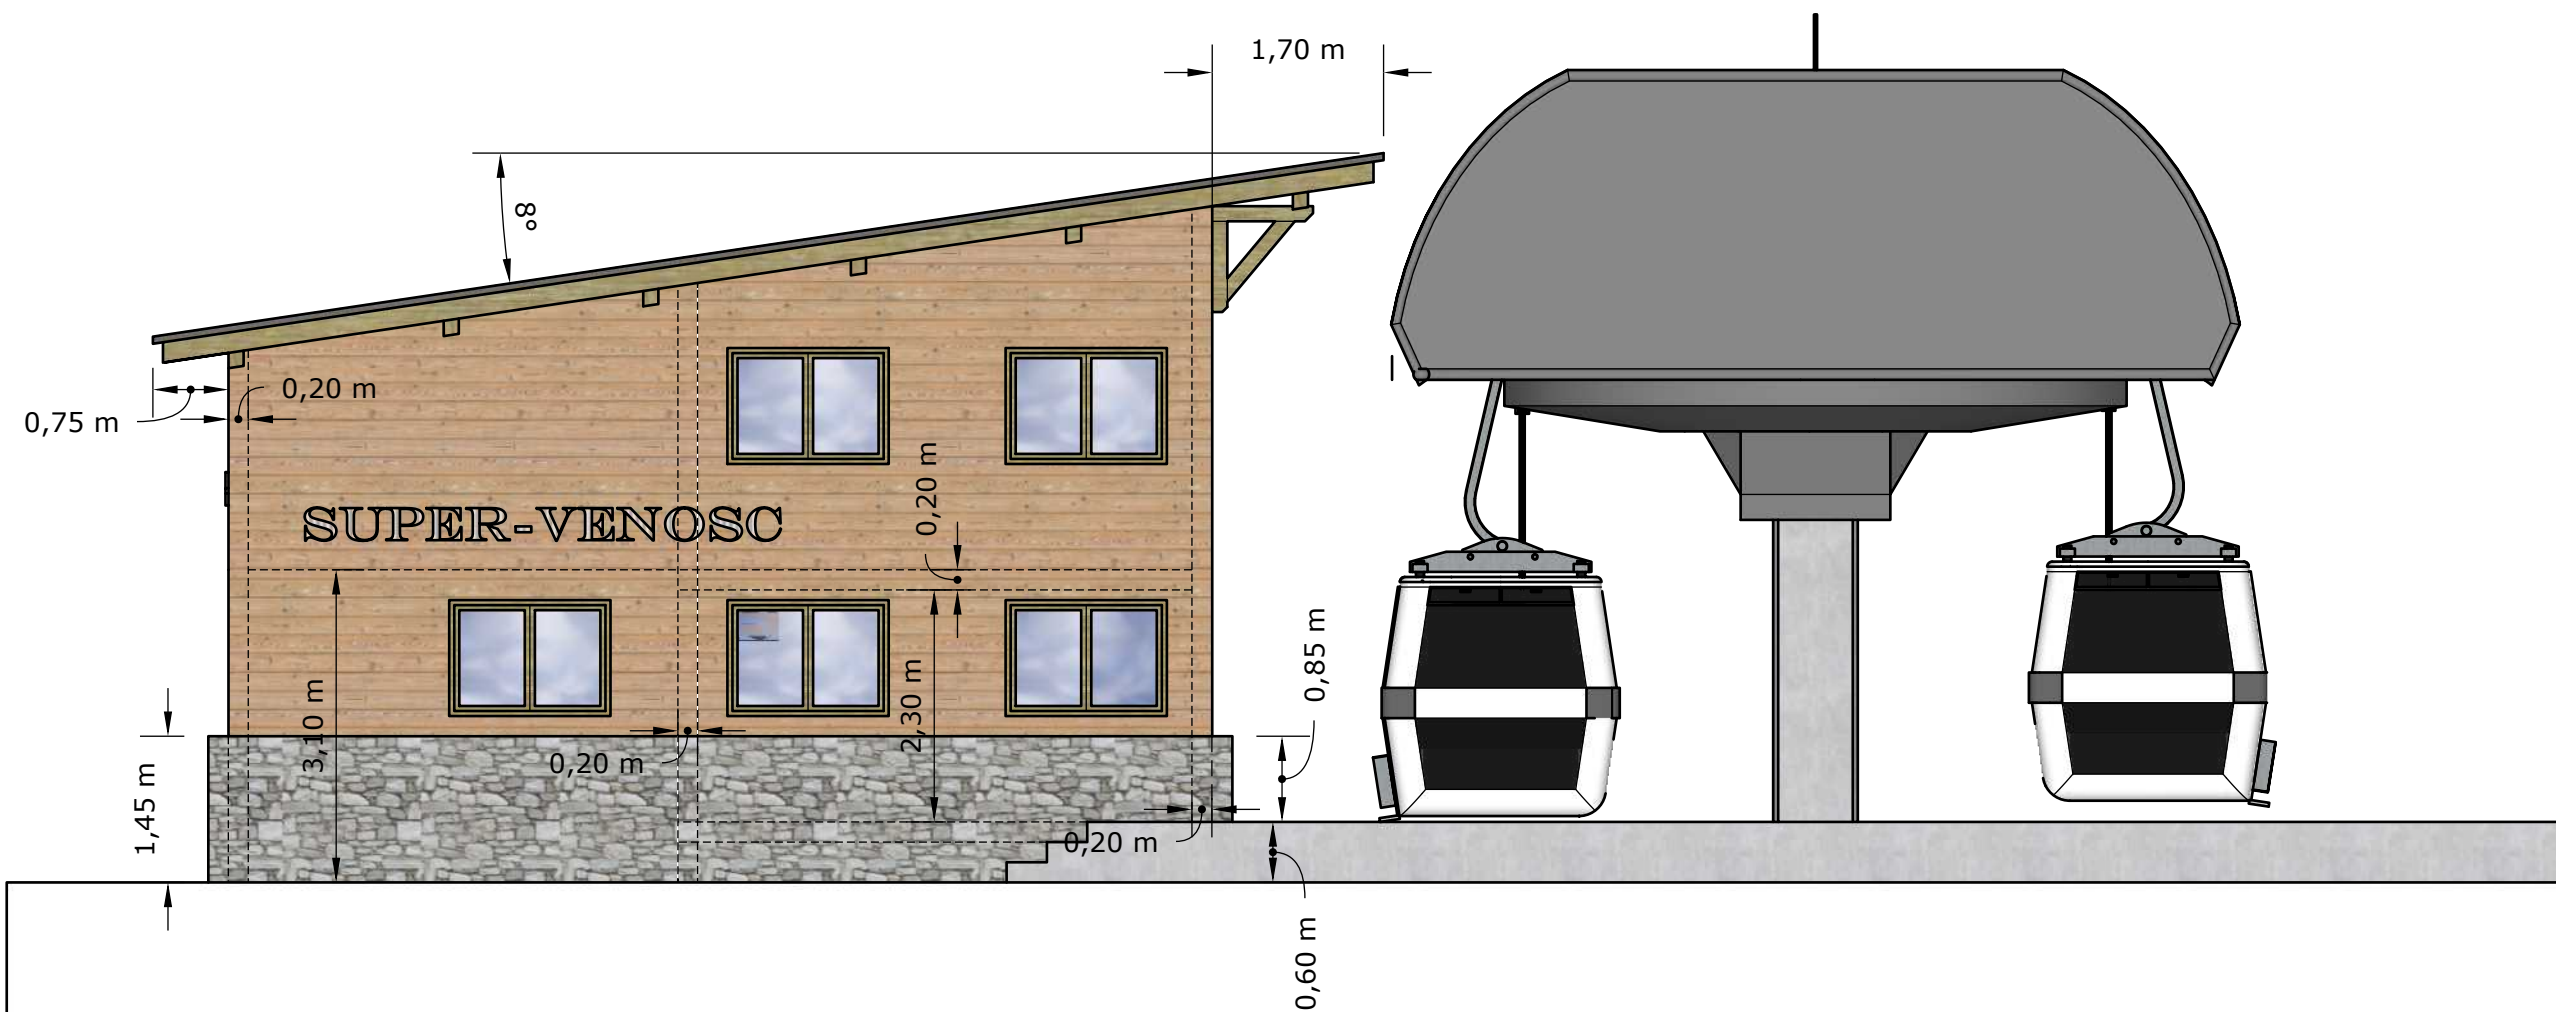

LES 2 ALPES
TC8
SUPER-VENOSC

ORIENTATION:
FAÇADE EST



PLAN DES LOCAUX - GARE AMONT


FORMAT A3

ECHELLE: 1/75 ÈME

FOLIO: 6

PLAN: 2897-05-00

INDICE: -

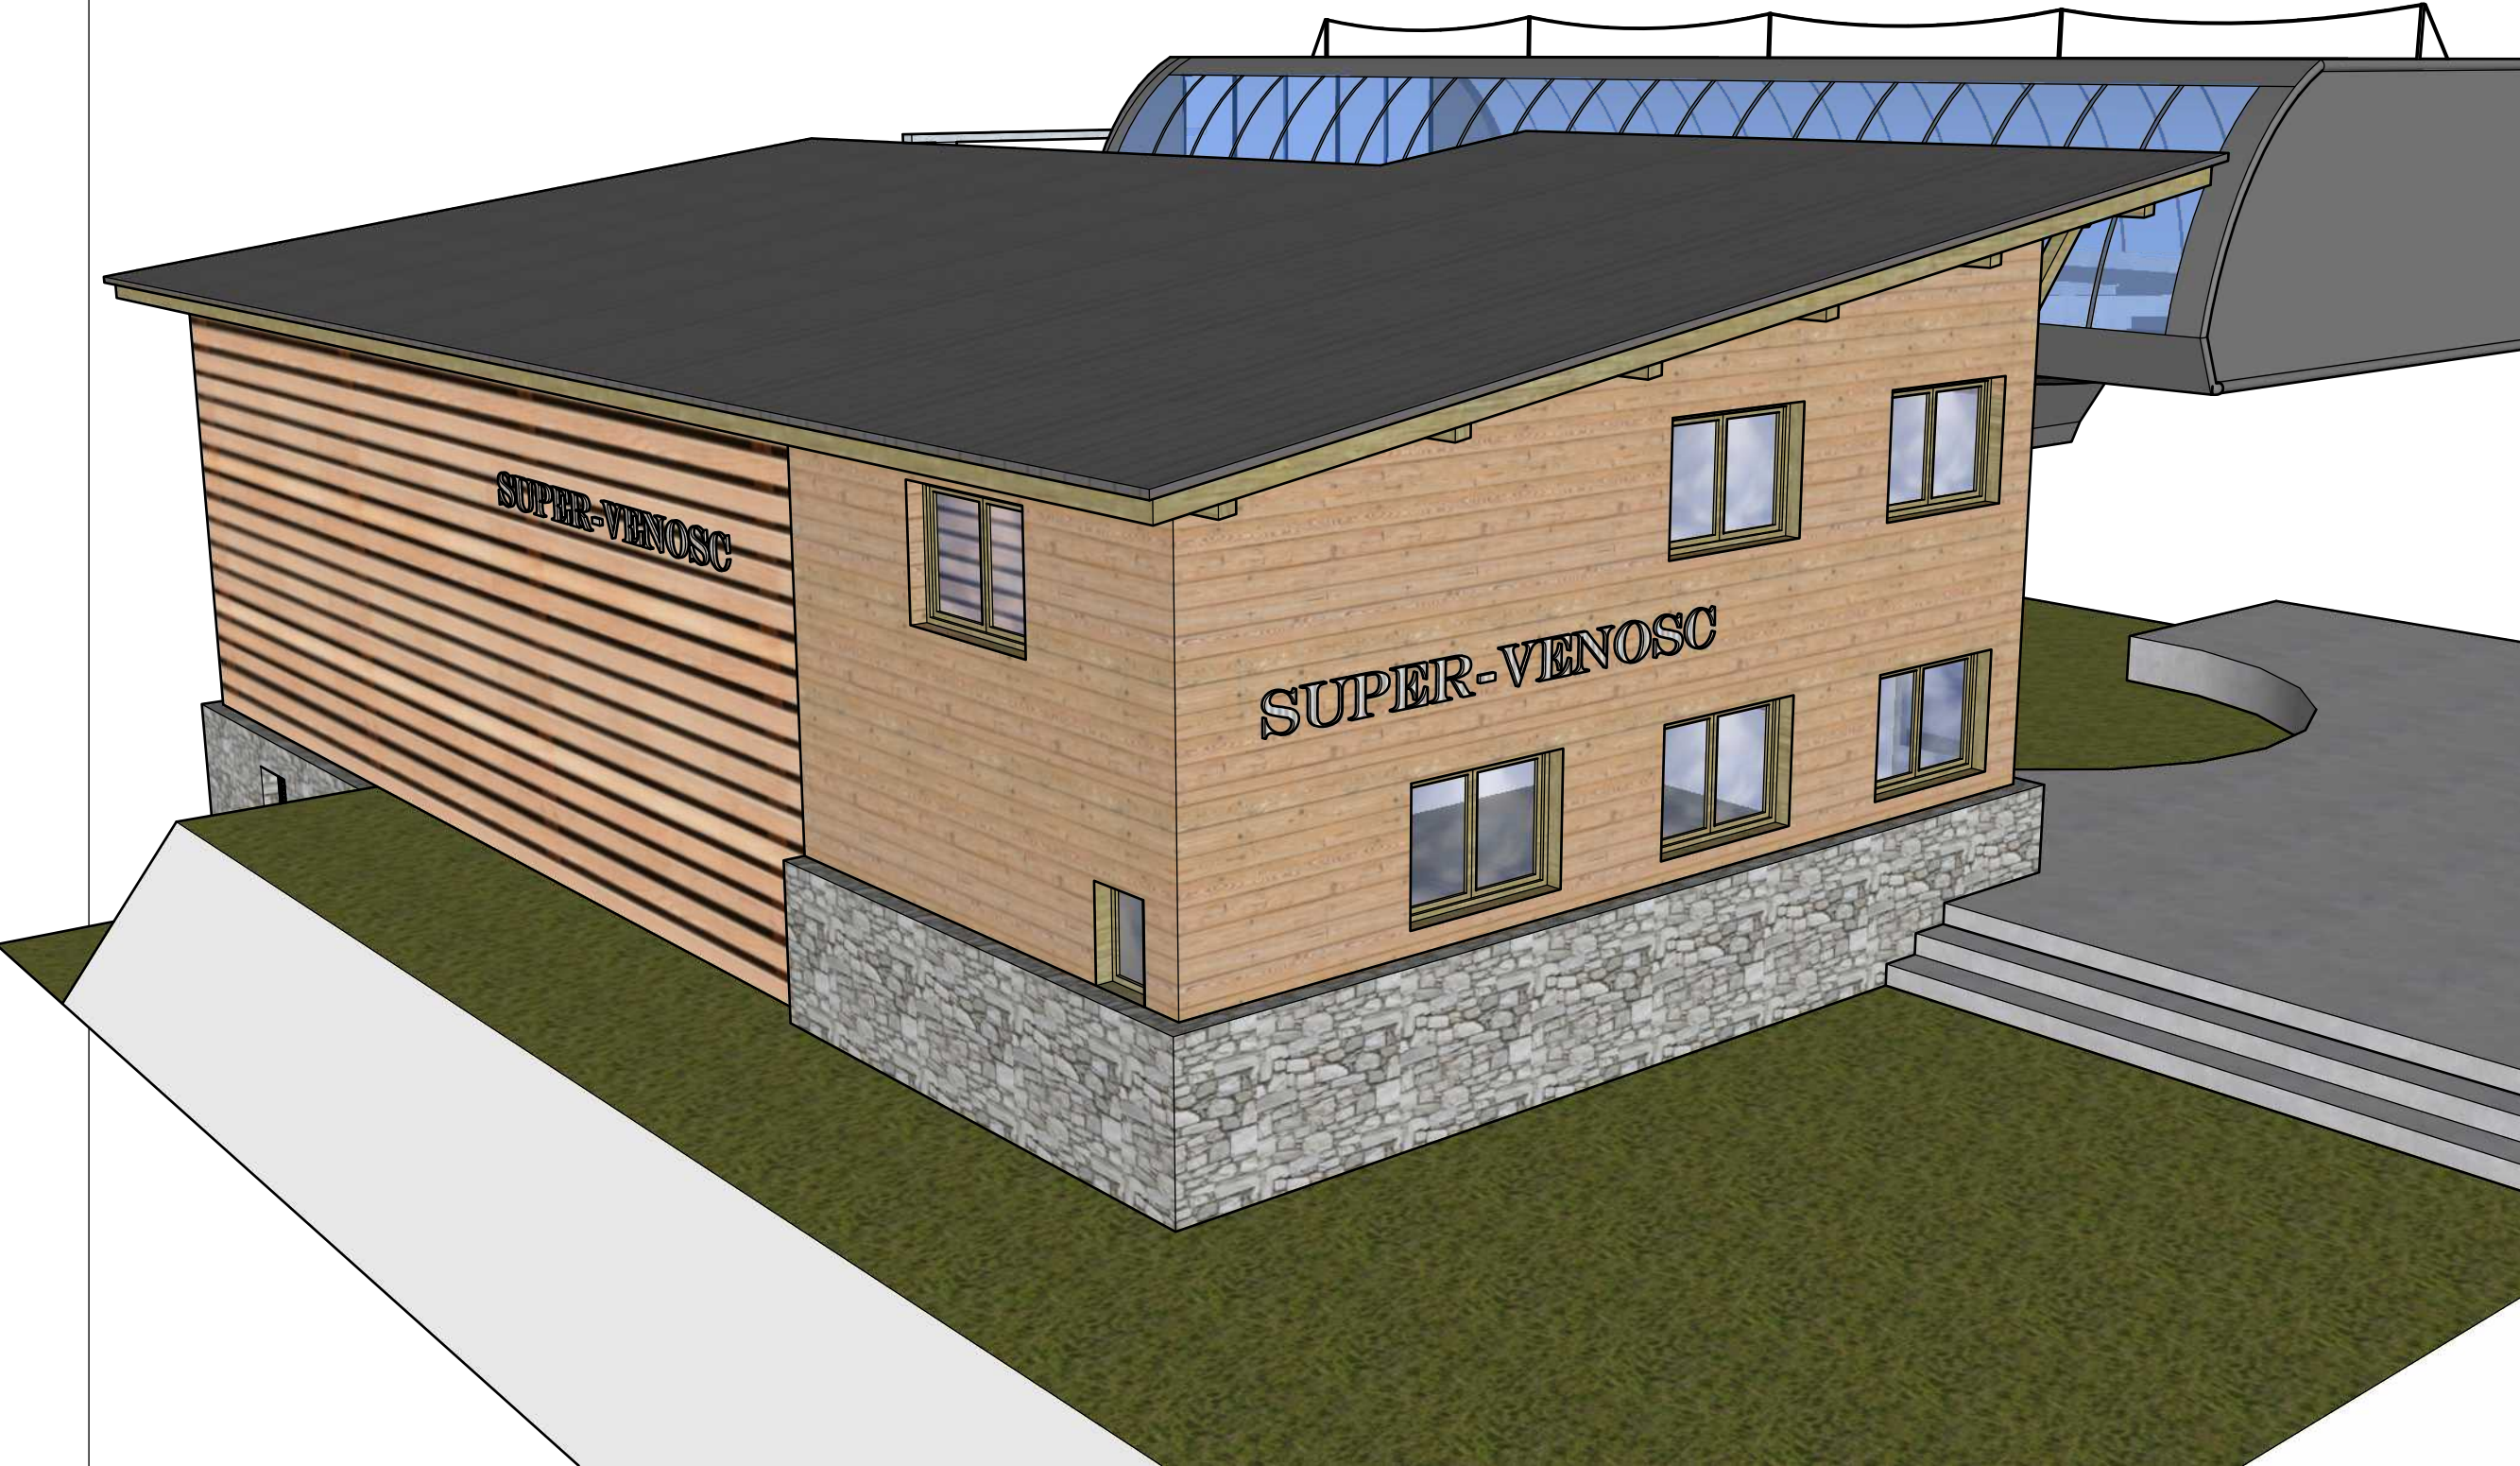

LES 2 ALPES
TC8
SUPER-VENOSC

PLAN DES LOCAUX - GARE AMONT

ORIENTATION:
VUE ISOMÉTRIQUE
NORD-OUEST




FORMAT A3

ECHELLE: -


FOLIO: 7

PLAN: 2897-05-00

INDICE: -

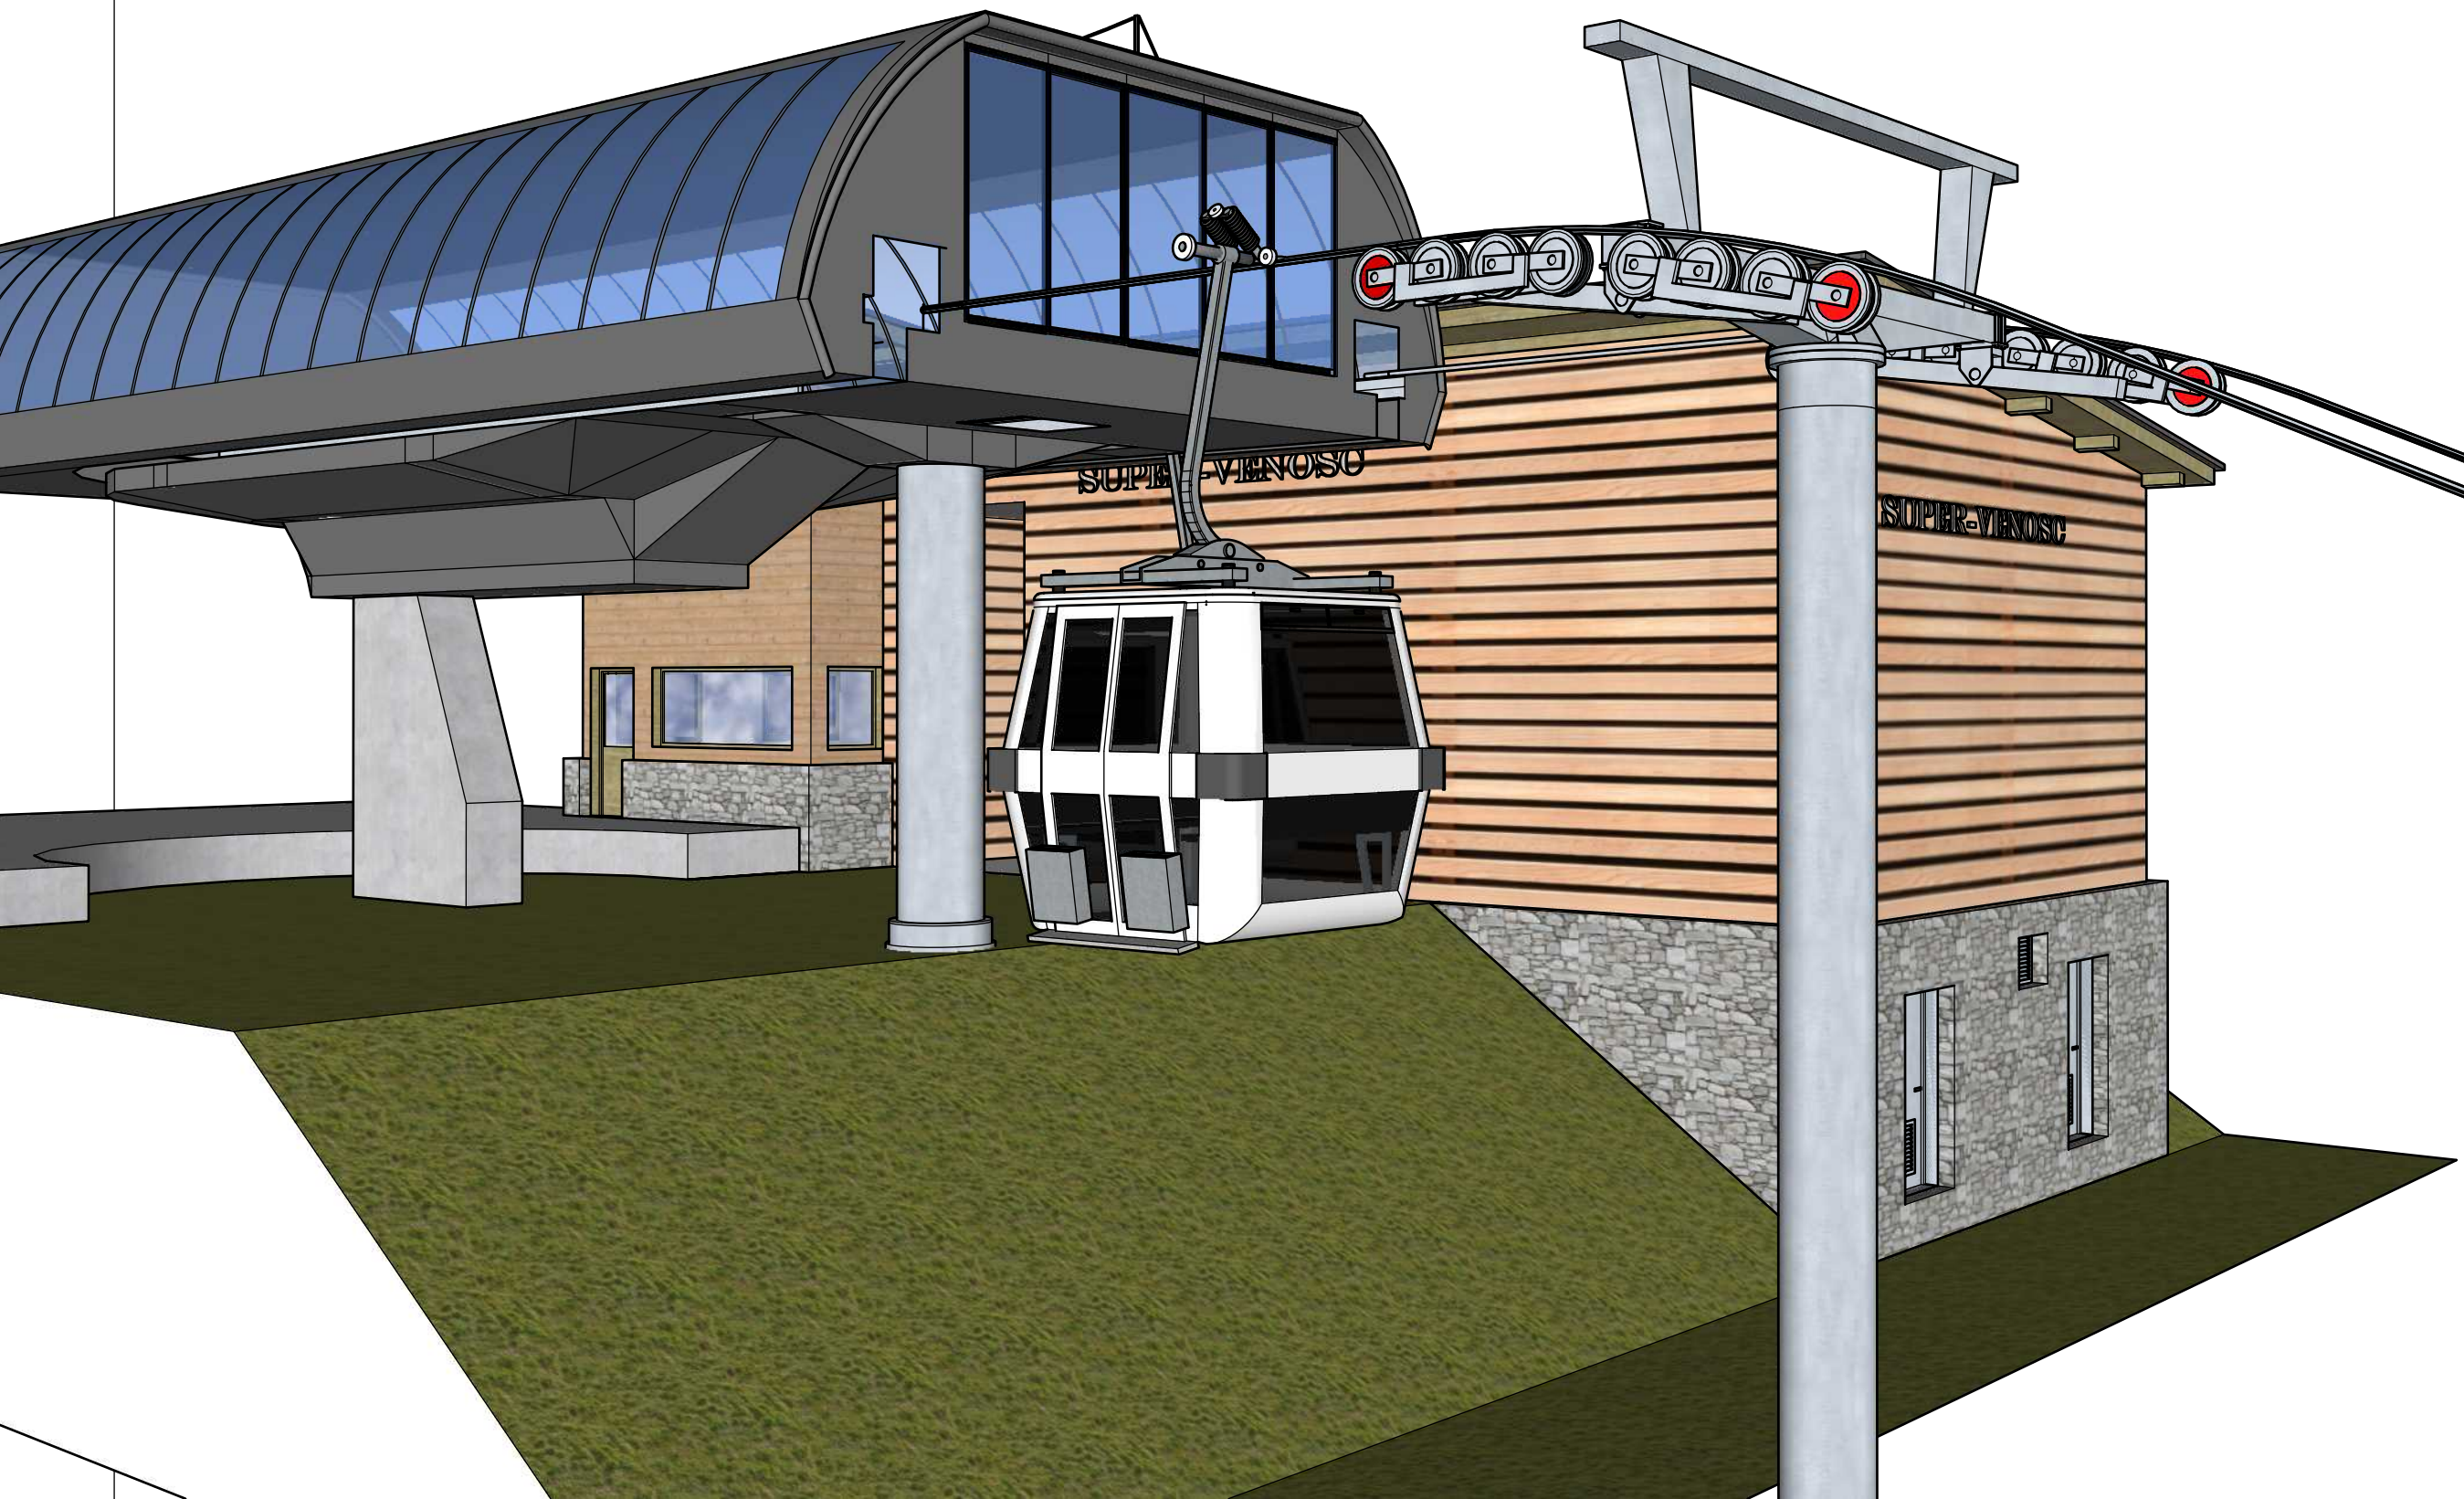

PLAN DES LOCAUX - GARE AMONT	LES 2 ALPES TC8 SUPER-VENOSC	
	ORIENTATION: VUE ISOMÉTRIQUE SUD-EST	
	SATA GROUP FRANCE alpe+huez la Grave les 2 alpes E.R.I.C INGÉNIEURS CONSEILS TRANSPORTS PAR CABLES	
	FORMAT A3 ECHELLE: - FOLIO: 8 PLAN: 2897-05-00 INDICE: -	

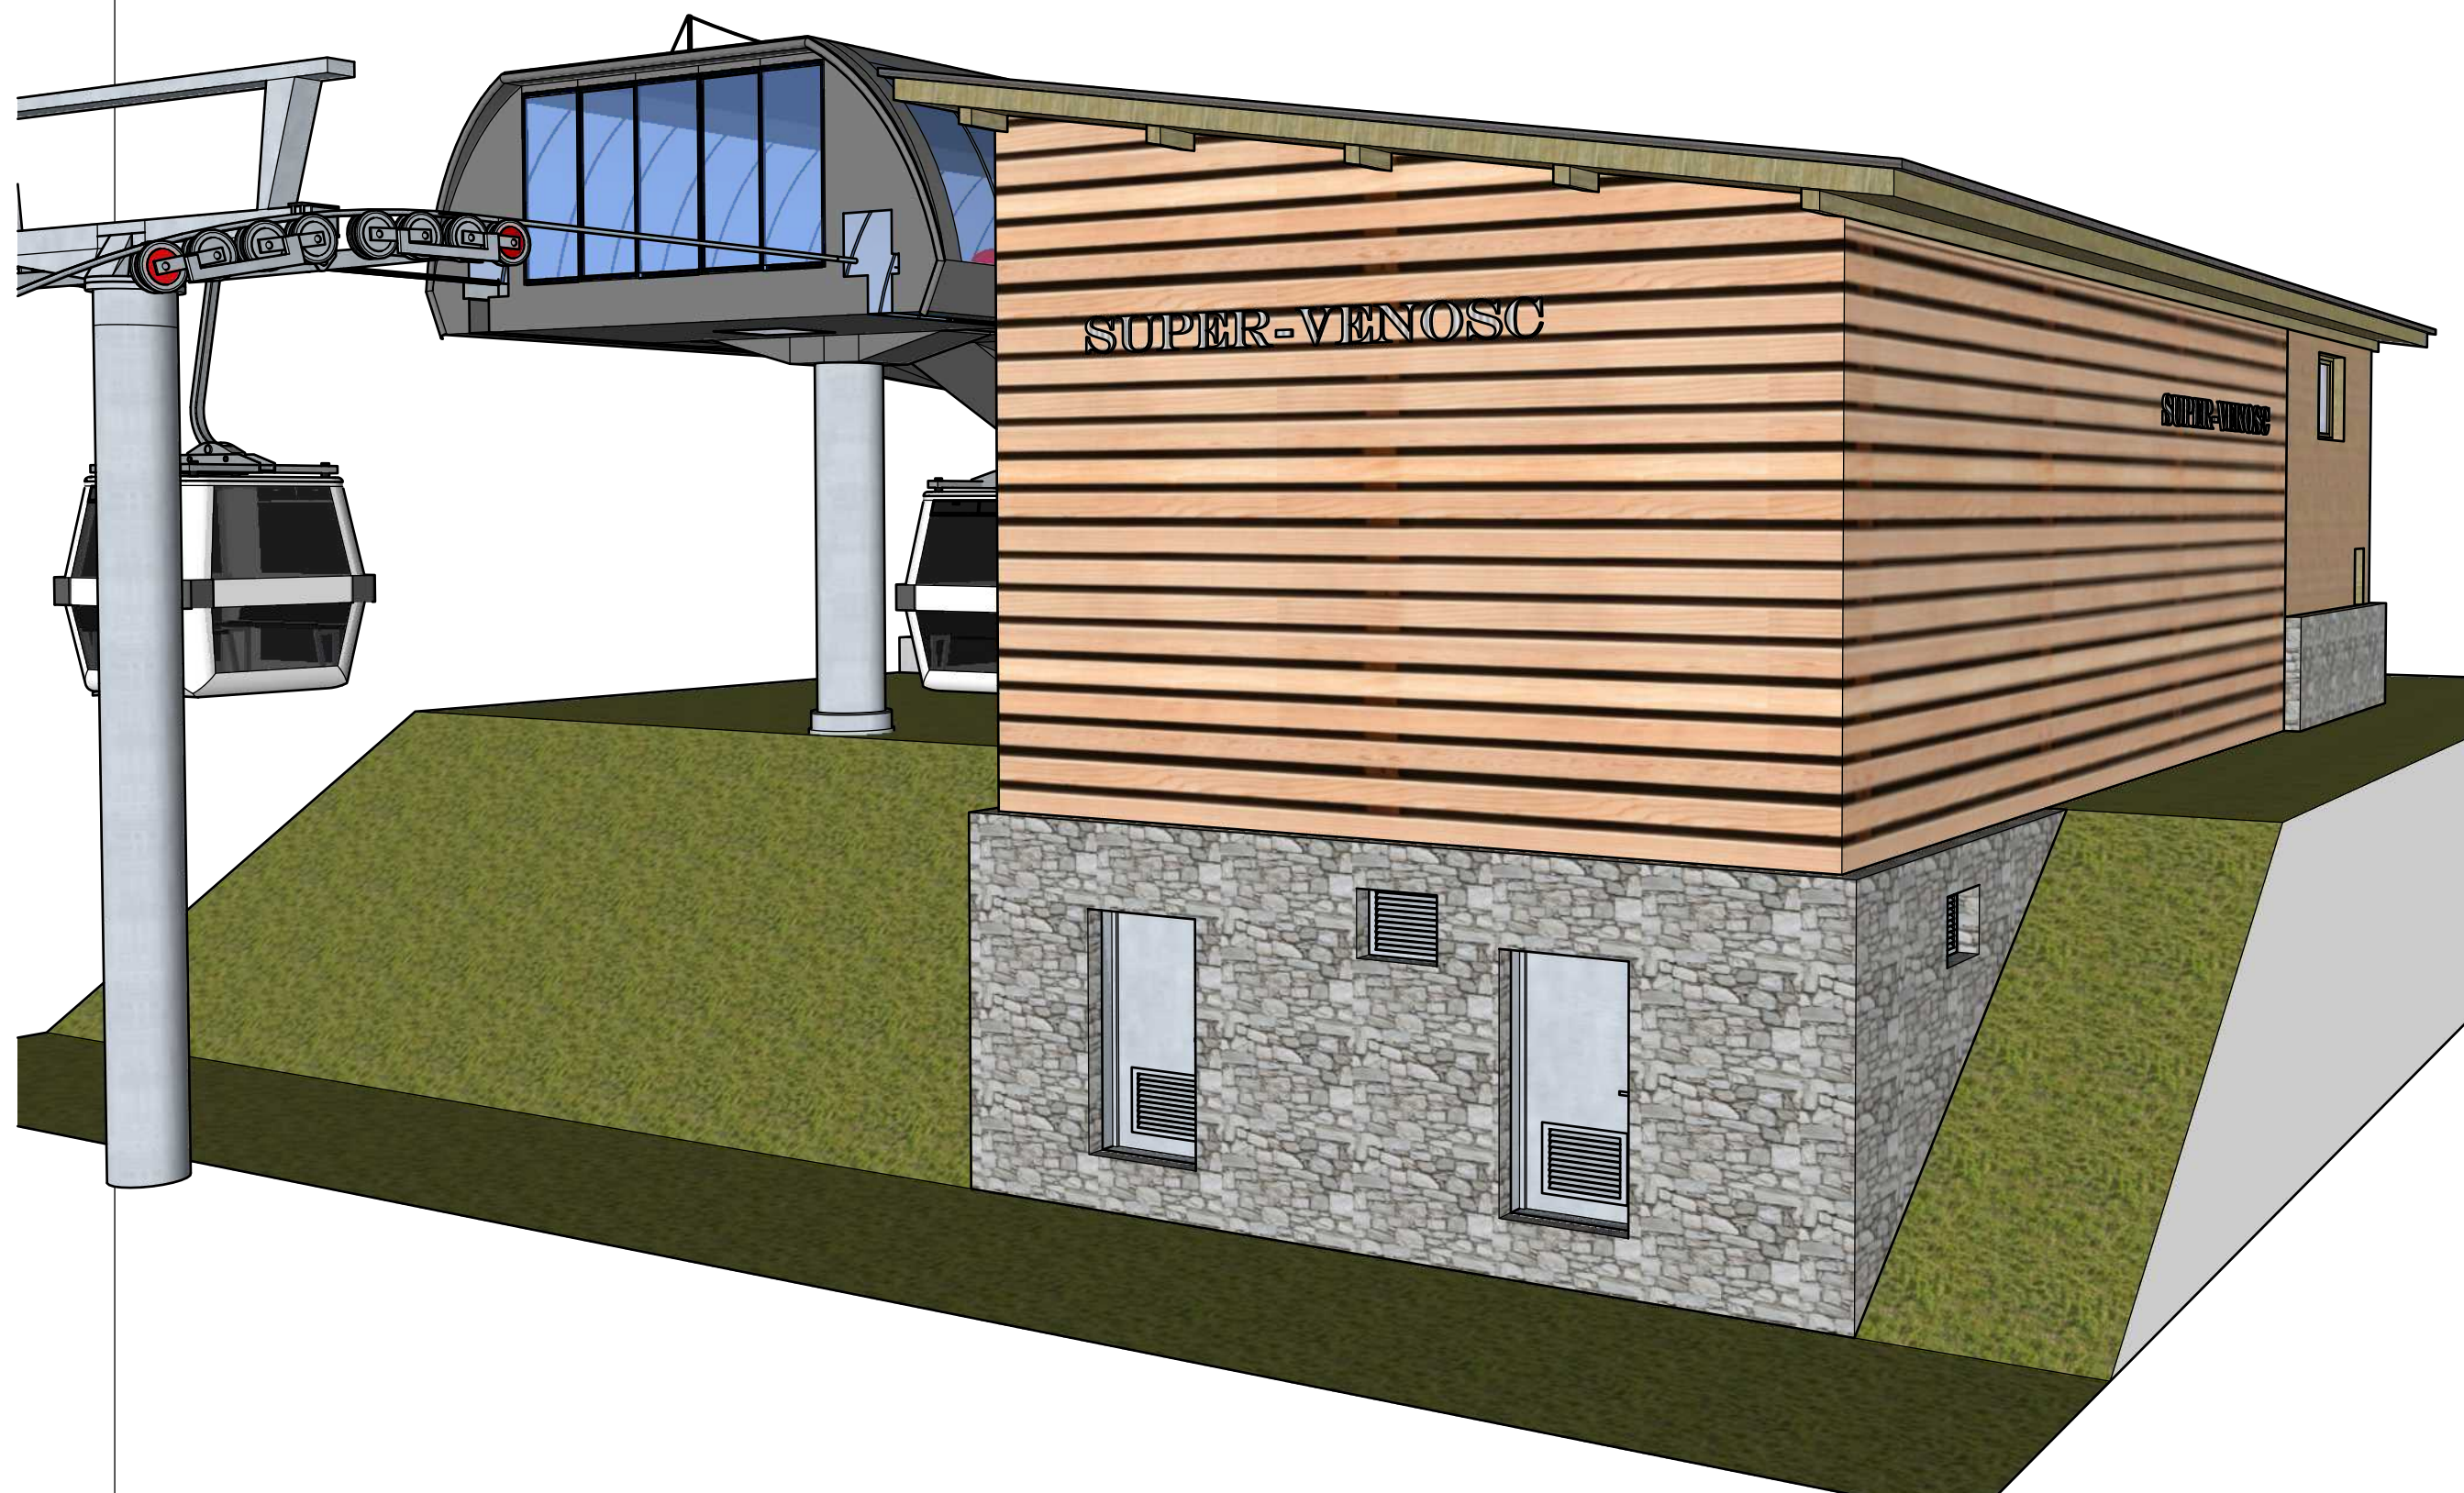

LES 2 ALPES
TC8
SUPER-VENOSC

ORIENTATION:
VUE ISOMÉTRIQUE
NORD-EST



FORMAT A3

ECHELLE: -

FOLIO: 9

PLAN: 2897-05-00

INDICE: -



LES 2 ALPES
TC8
SUPER-VENOSC

ORIENTATION:
VUE ISOMÉTRIQUE
SUD-OUEST



PLAN DES LOCAUX - GARE AMONT

FORMAT A3

ECHELLE: -

FOLIO: 10

PLAN: 2897-05-00

INDICE: -