
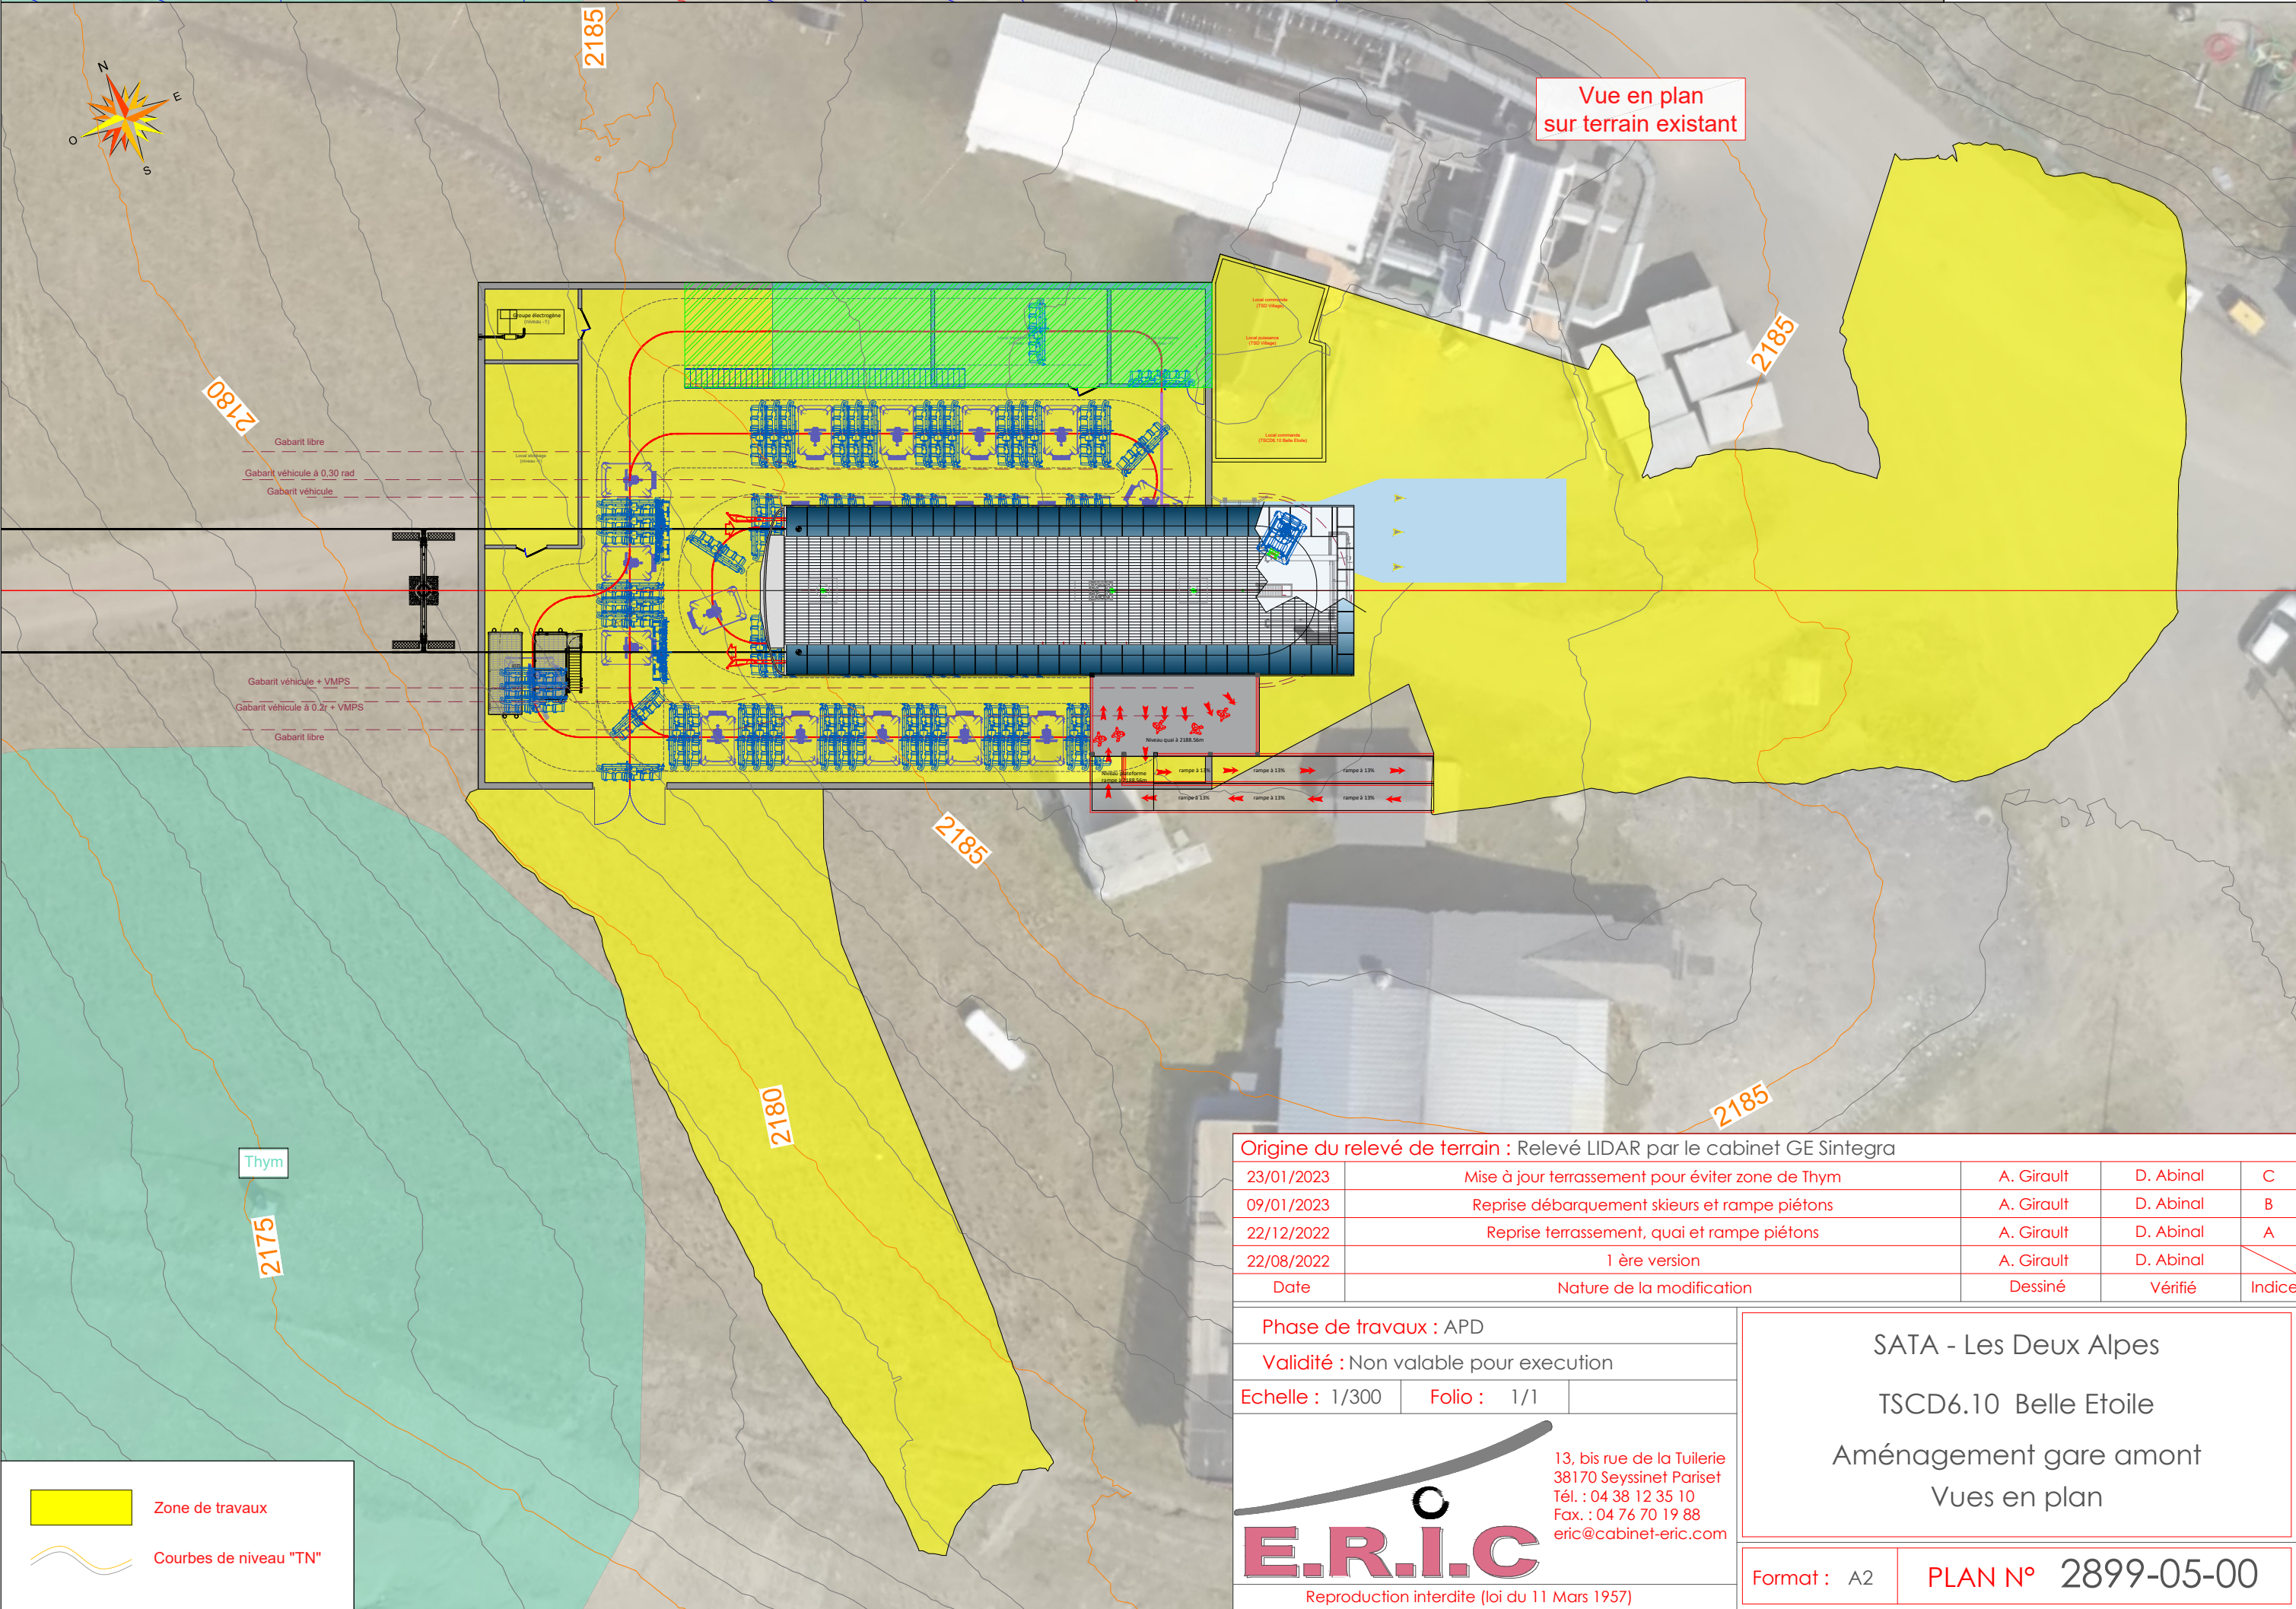


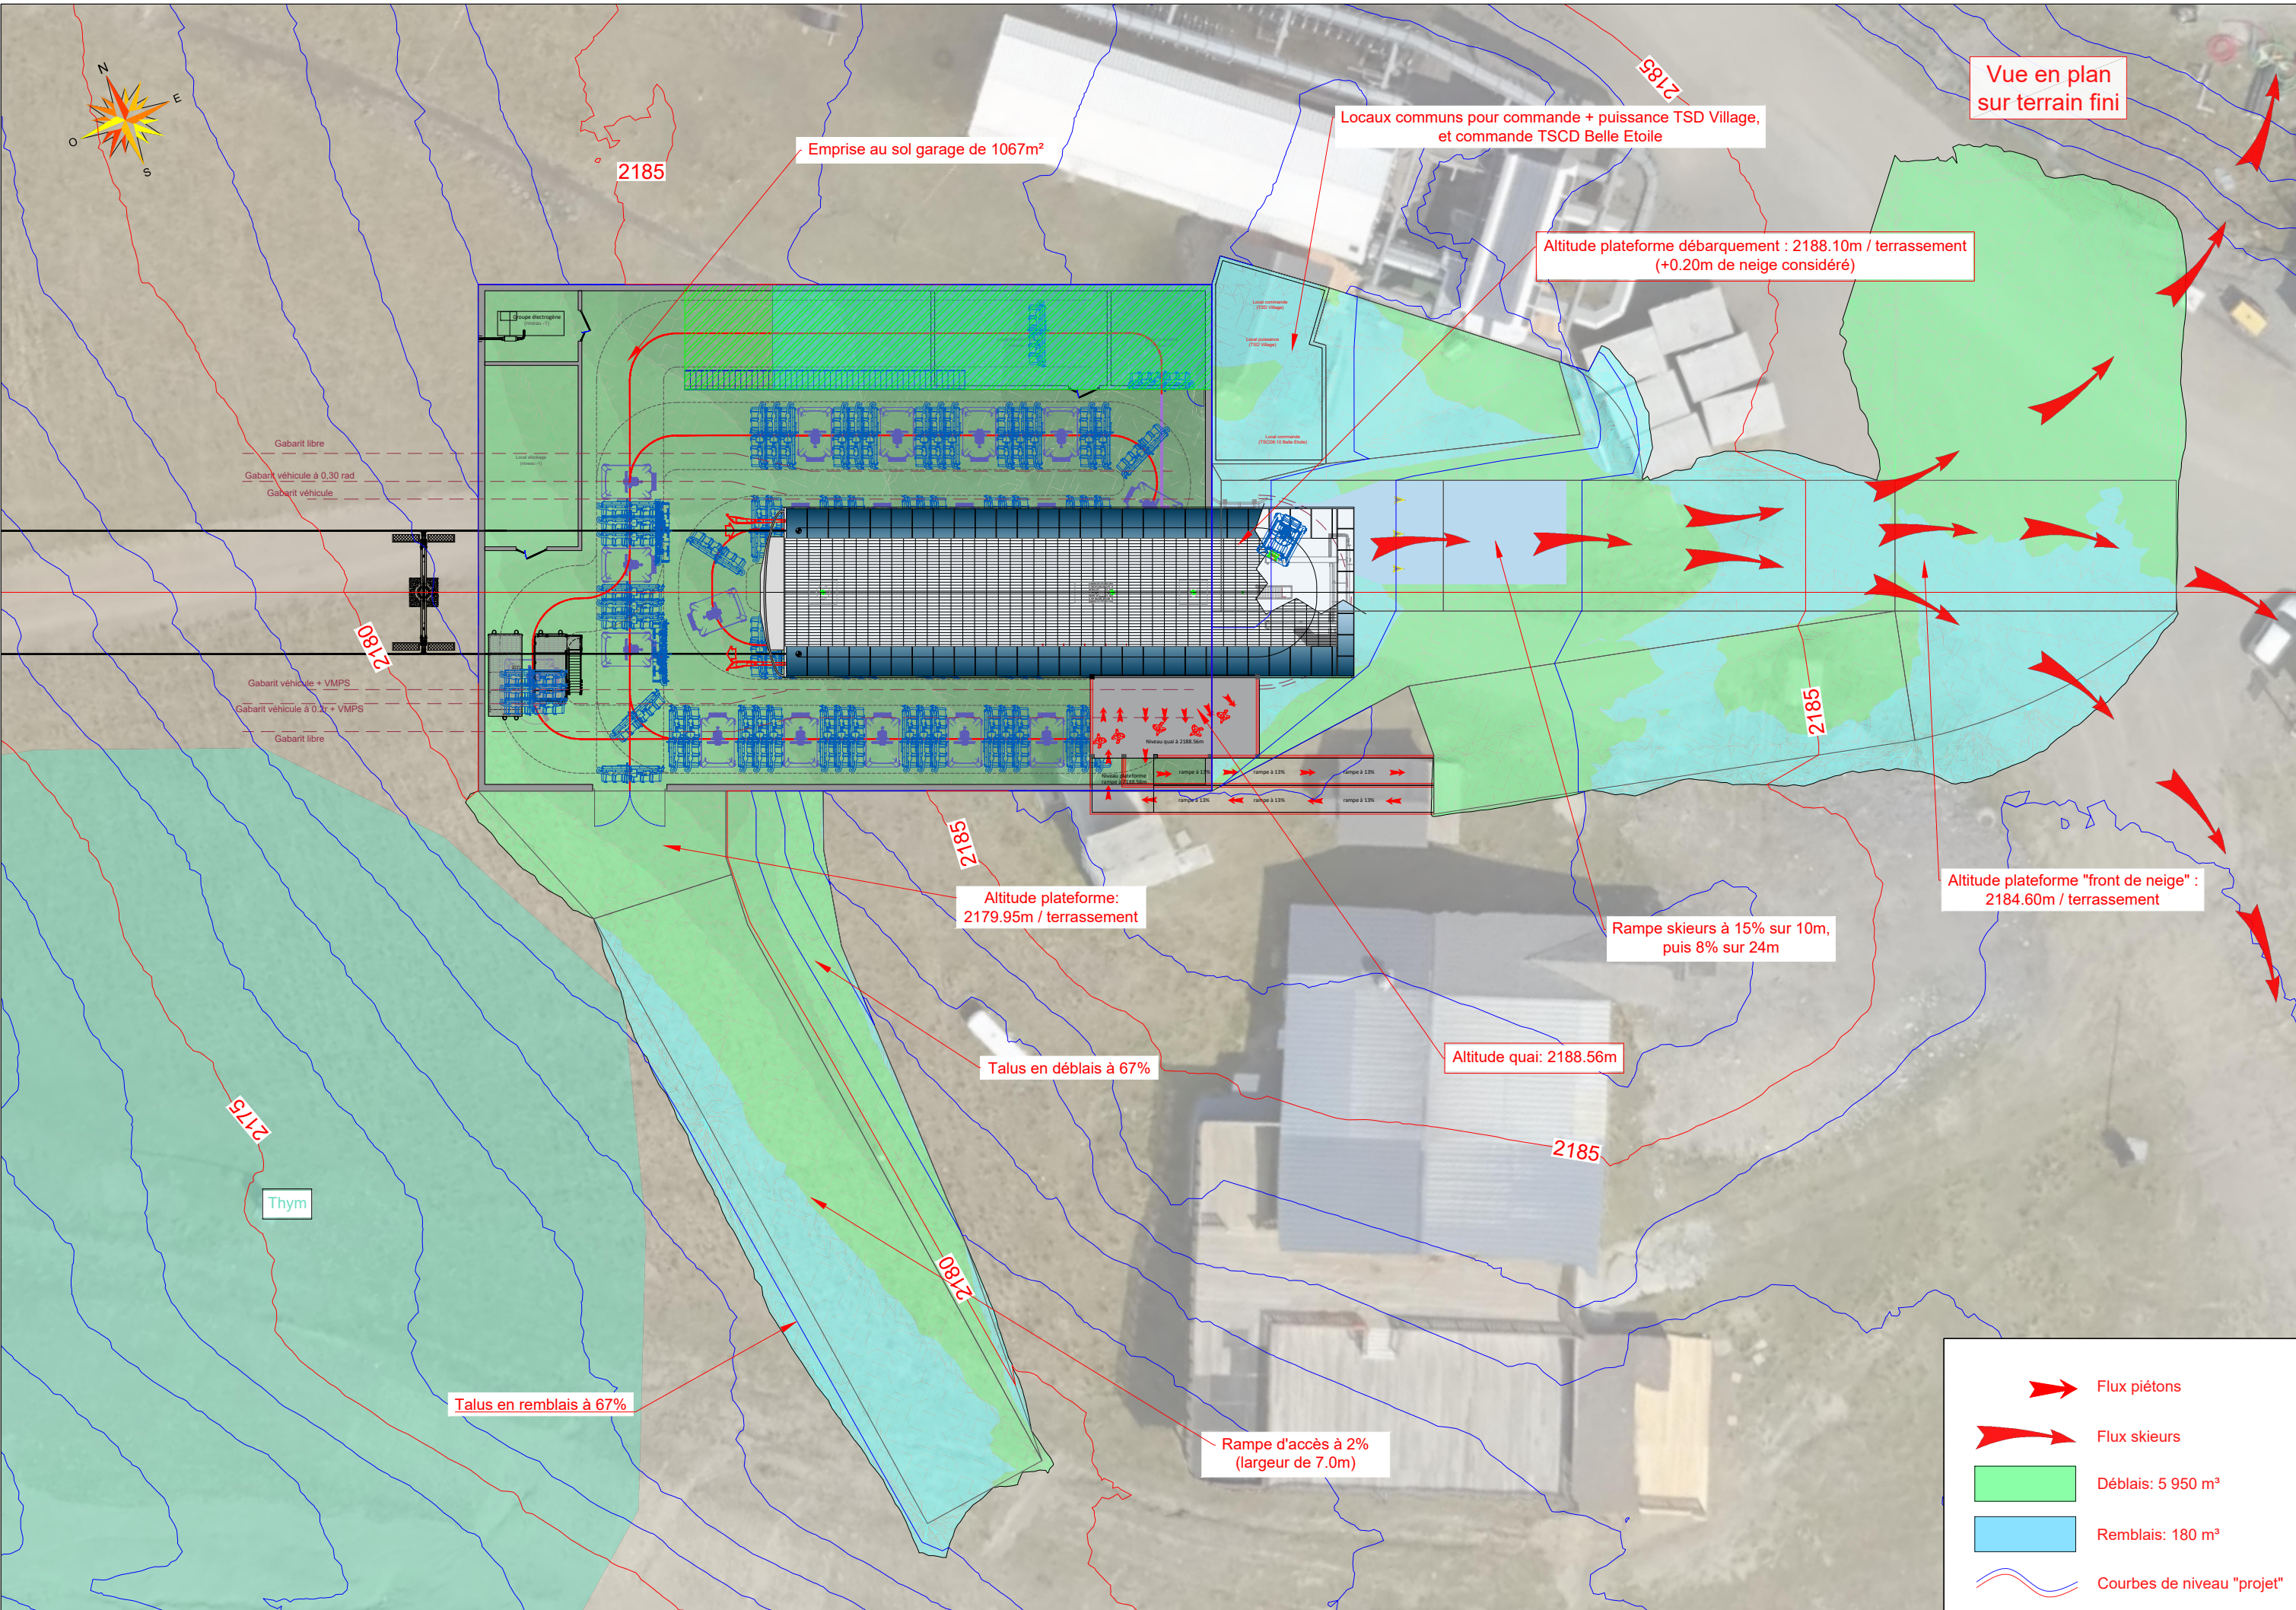

|   |                                                   |   |           |        |
|---|---------------------------------------------------|---|-----------|--------|
| Origine du relevé de terrain : Relevé LIDAR par le cabinet GE Sintegra   |                                                   |   |           |        |
| 23/01/2023   | Mise à jour terrassement pour éviter zone de Thym | A. Girault   | D. Abinal | C      |
| 09/01/2023   | Reprise débarquement skieurs et rampe piétons     | A. Girault   | D. Abinal | B      |
| 22/12/2022   | Reprise terrassement, quai et rampe piétons       | A. Girault   | D. Abinal | A      |
| 22/08/2022   | 1 ère version                                     | A. Girault   | D. Abinal |        |
| Date   | Nature de la modification                         | Dessiné   | Vérifié   | Indice |
| Phase de travaux : APD   |                                                   | <div>SATA - Les Deux Alpes</div> <div>TSCD6.10 Belle Etoile</div> <div>Aménagement gare amont</div> <div>Vues en plan</div> |           |        |
| Validité : Non valable pour execution   |                                                   |   |           |        |
| Echelle : 1/300   | Folio : 1/1                                       |   |           |        |
| <div></div> <div>13, bis rue de la Tuilerie<br/>38170 Seyssinet Pariset<br/>Tél. : 04 38 12 35 10<br/>Fax. : 04 76 70 19 88<br/>eric@cabinet-eric.com</div> |                                                   |   |           |        |
| Reproduction interdite (loi du 11 Mars 1957)   |                                                   |   |           |        |
| Format : A2   |                                                   | PLAN N° 2899-05-00   |           |        |